


MAPA DO CELÓW PROJEKTOWYCH
SKALA 1:500

Kopia mapy zasadniczej
Objekt: Orzechówka, Gmina: Jasienica Rosielna, Powiat: Brzozów.
Woj.: Podkarpackie
Godło: 175.342.074.4
Mapa aktualna na dzień: 13-01-2010r
w oznaczonym zakresie:
WYKONAWCA

WYDZIAŁ GEODEZJI, KARTOGRAFII, KATASTRU I NIEMUCHOŚCI
 POWIATOWY OŚRODEK DOKUMENTACJI GEODEZYJNEJ I KARTOGRAFICZNEJ
 W obszarze oznaczonym linią.....potwierdzono
 w terenie aktualność treści mapy zasadniczej. Dokumenty
 potwierdzające aktualność mapy przyjęto do zasobu
 w dniu.....
 i zaewidencjonowano pod nr.....
 Niniejsza mapa może służyć do celów projektowych.
 Projektowane obiekty budowlane wymagające pozwolenia na
 budowę podlegają wytyczeniu i inwentaryzacji powykonawczej
 przez jednostki uprawnione do wykonywania prac geodezyjnych.
 Brzozów.....
 (data) (imię i nazwisko, podpis, stanowisko)
 inż. Stanisław Suchy (uprawniony)
 Kierownik Powiatowego Ośrodka Dokumentacji
 Geodezyjnej i Kartograficznej w Wydziale
 Geodezji, Kartografii, Katastru i Niemuchomości

PROJEKT ZAGOSPODAROWANIA TERENU
 SKALA 1:500

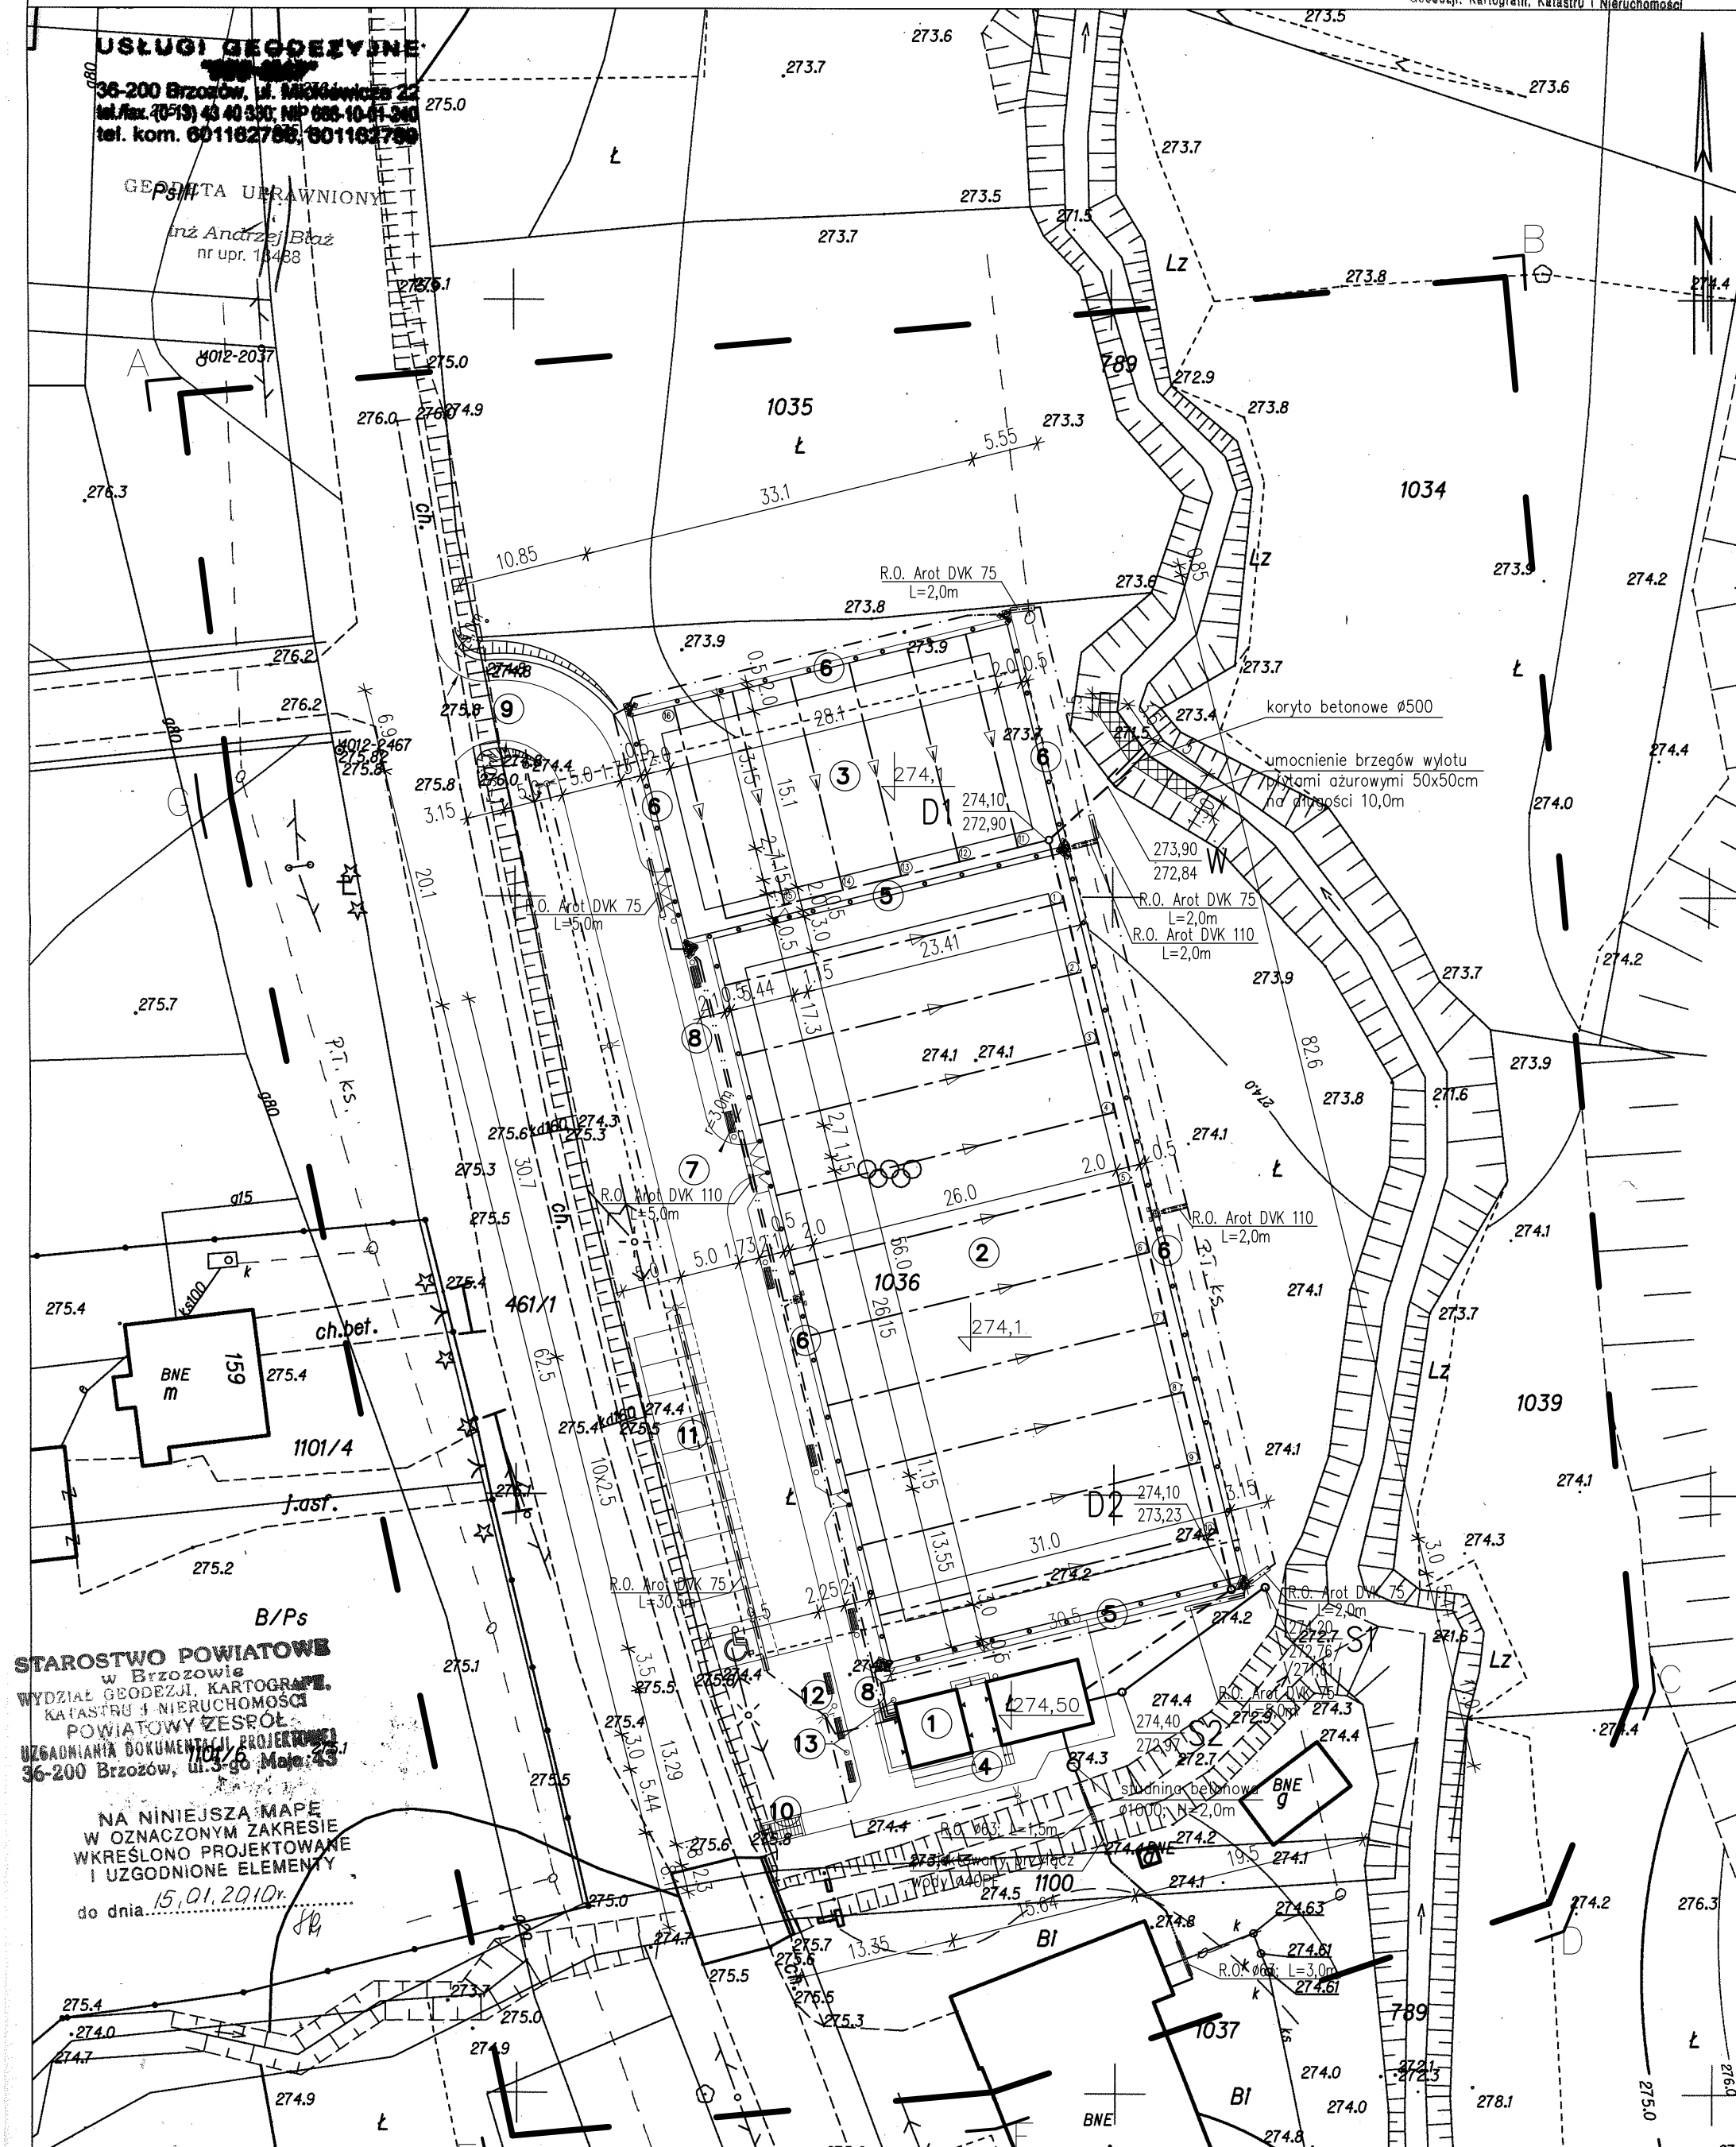

Objekt: Budowa budynku zaplecza socjalno gospodarczego oraz boisk sportowych z urządzeniami budowlanymi i zjazdu z drogi powiatowej w ramach programu "Moje Boisko - ORLIK 2012"

Lokalizacja: Orzechówka
 działki nr ewid: 1036; 461/1; 1100; 789/1; 1037

Inwestor: Urząd Gminy Jasienica Rosielna
 36-220 Jasienica Rosielna

- 1 - proj. budynek zaplecza "Orlik 2012"
- 2 - proj. boisko piłkarskie
- 3 - proj. boisko wielofunkcyjne
- 4 - proj. podjazd dla osób niepełnosprawnych i schody zewnętrzne
- 5 - proj. ogrodzenie boisk h=7,0 m (piłkochwyty)
- 6 - proj. ogrodzenie boisk h=5,0 m
- 7 - proj. droga wewnętrzna szer. 5,0 m
- 8 - proj. chodnik szer. 1,5 m
- 9 - projektowany zjazd z drogi powiatowej
- 10 - proj. schody terenowe
- 11 - proj. miejsca postojowe
- 12 - proj. ławki l=180cm, szt. 8
- 13 - proj. kosze na śmieci 35 litrów, szt. 10
- ☛ - proj. maszty oświetleniowe boisk H=12m.
- ∞ - proj. słupy oświetleniowe parkowe
- — — — — - proj. odwodnienie boisk PEø75, ø110
- — — — — - proj. kanalizacja deszczowa PVC ø160
- — — — — - proj. kanalizacja sanitarna PVC ø160
- — — — — - proj. WLZ - kable YAKY 4x16
- A - G - zakres opracowania

STAROSTWO POWIATOWE
 w Brzozowie
 WYDZIAŁ GEODEZJI, KARTOGRAFII,
 KATASTRU I NIEMUCHOŚCI
 POWIATOWY ZESPOŁ
 UZGADNIANIA DOKUMENTACJI PROJEKTOWEJ
 36-200 Brzozów, ul. 3-go Maja 43

NA NINIEJSZĄ MAPĘ
 W OZNACZONYM ZAKRESIE
 WKREŚLONO PROJEKTOWANE
 I UZGODNIŁONE ELEMENTY
 do dnia 15.01.2010r.

Zakład Usług Projektowych G. Kalamarz w Przeworsku			
OBJEKT: PROJEKT BUDOWY KOMPLEKSU SPORTOWEGO Z PROGRAMU "MOJE BOISKO-ORLIK 2012"			
PRZEDMIOT RYS: ZAGOSPODAROWANIE TERENU	SKALA 1:500	DATA 10.2010	NR RYS: 1
PROJEKTOWAŁ: Jan Kojder inż. Adam Kalamarz mgr inż. Wiesław Suchy Marek Molter	SPECJ. archit. sanit. elektr. drog.	NR UPR. 132/74 88/90 43/93 67/Tbg/91	PODPIS: