


# RZUT DACHU

skala 1:25

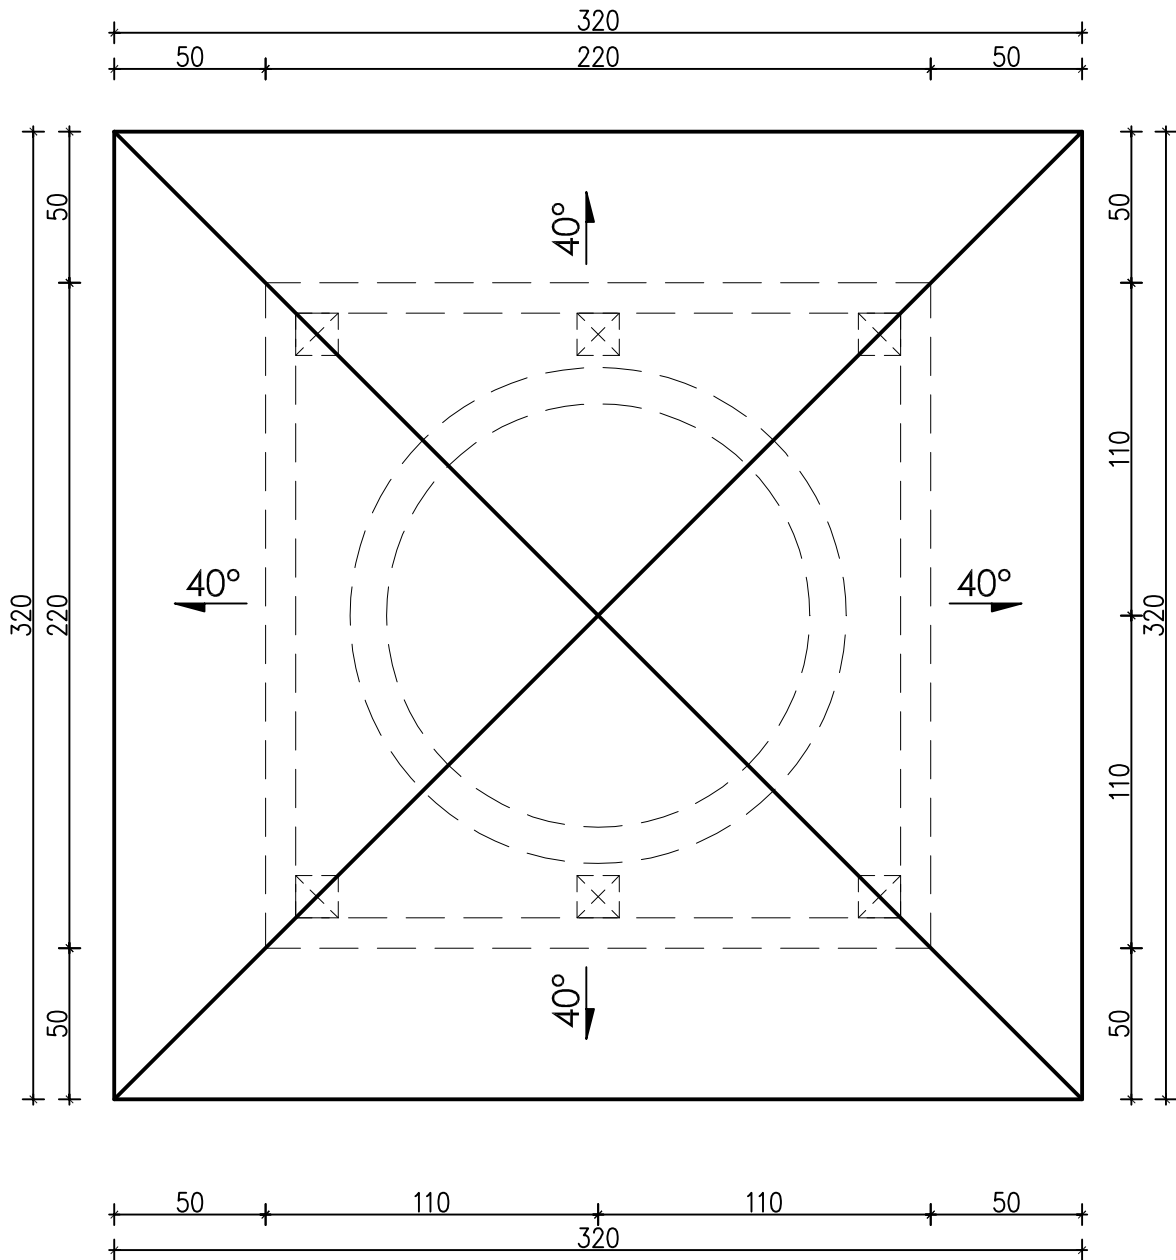

 <p>PROJEKT <b>BDB PROJEKT</b> mgr inż. Elżbieta Kaca ul. J. Piłsudskiego 28, pokój 310 24-100 Putawy tel. 0 506 726 149</p>	INWESTOR:	Urząd Gminy Jasienica Rosielna Jasienica Rosielna 240, 36-220 Jasienica Rosielna			
	TYTUŁ PROJEKTU:	Obudowa strudni			
	TYTUŁ RYSUNKU:	Jasienica Rosielna, działka nr 568/2			
	<b>RZUT DACHU</b>				SKALA: 1:25
	FUNKCJA	IMIĘ I NAZWISKO	NR UPRAWNIEŃ	PODPIS	STADIUM: PB
OPRACOWAŁ	mgr inż. arch. Tadeusz Bobrowski	1135/Lb/72 LB0156		DATA: 01.VII.2010	
OPRACOWAŁA	mgr inż. Elżbieta Kaca	LUB/00214/ POOK/09		NR RYSUNKU: <b>A-3/5</b>	