



# PRZEKRÓJ PODŁUŻNY A-A

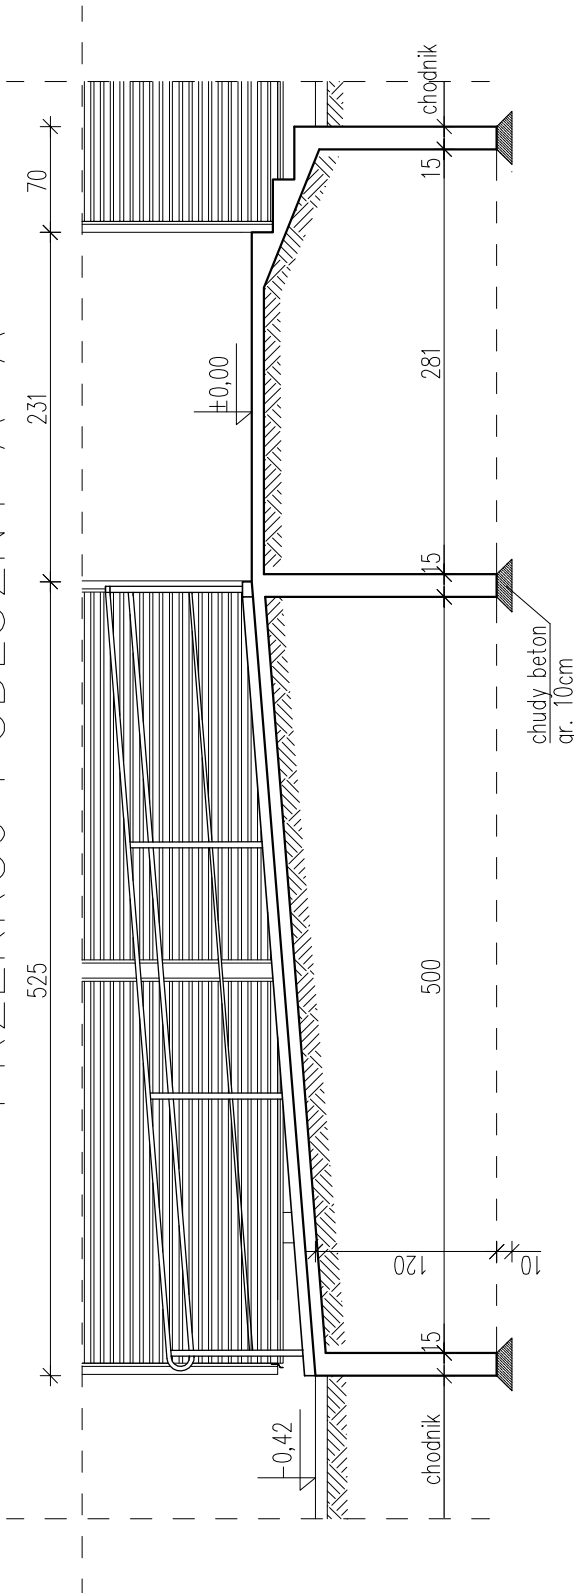

# SCHEMAT PODJAZDU

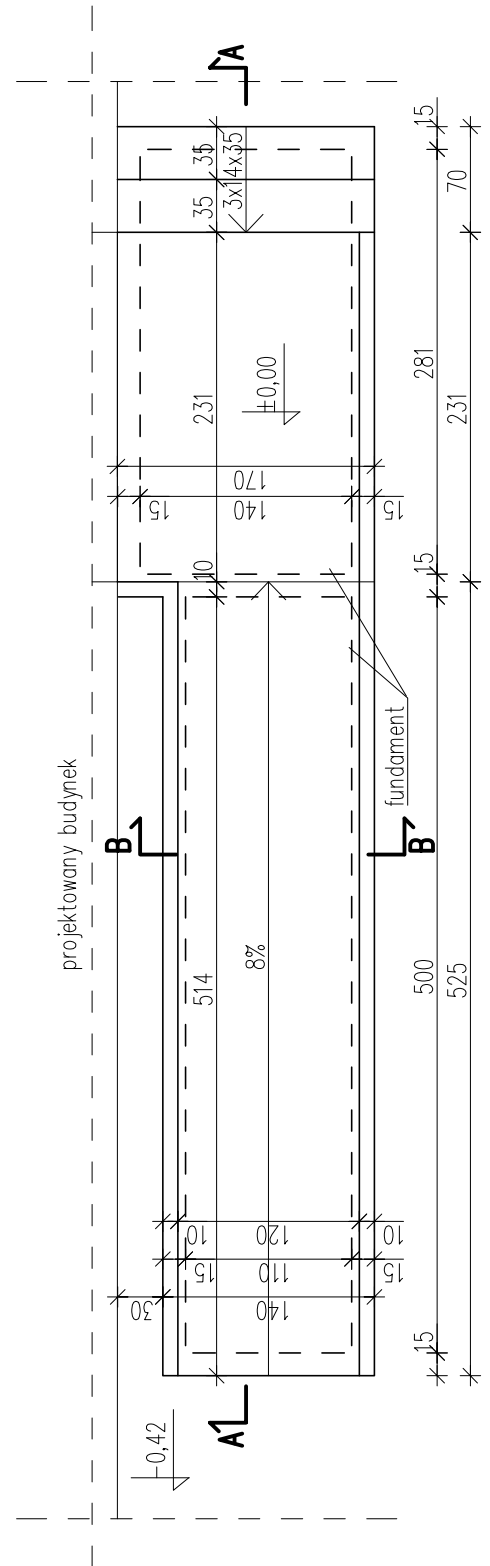

Zakład Usług Projektowych G. Kalamarz  
w Przeworsku

OBIEKT:  
BUDOWA BUDYNKU ZAPLECZA SOCJALNO GOSPODARCZEGO  
"ORLIK 2012" w m. ORZECHÓWKA

PRZEDMIOT RYS:	SKALA	DATA	NR RYS:
SCHEMAT PODJAZDU DLA OSÓB NIEPEŁNOSPRAWNYCH	1: 50	10.2010	8
PROJEKTOWAŁ:	SPECJ.	NR UPR.	PODPIS:
Jan Kojder	archit.	132/74	
Elżbieta Żołyńskiak	konstr-bud.		
mgr inż. Dariusz Solak	konstr-bud.		
inż. Bogdan Borys	konstr-bud.		