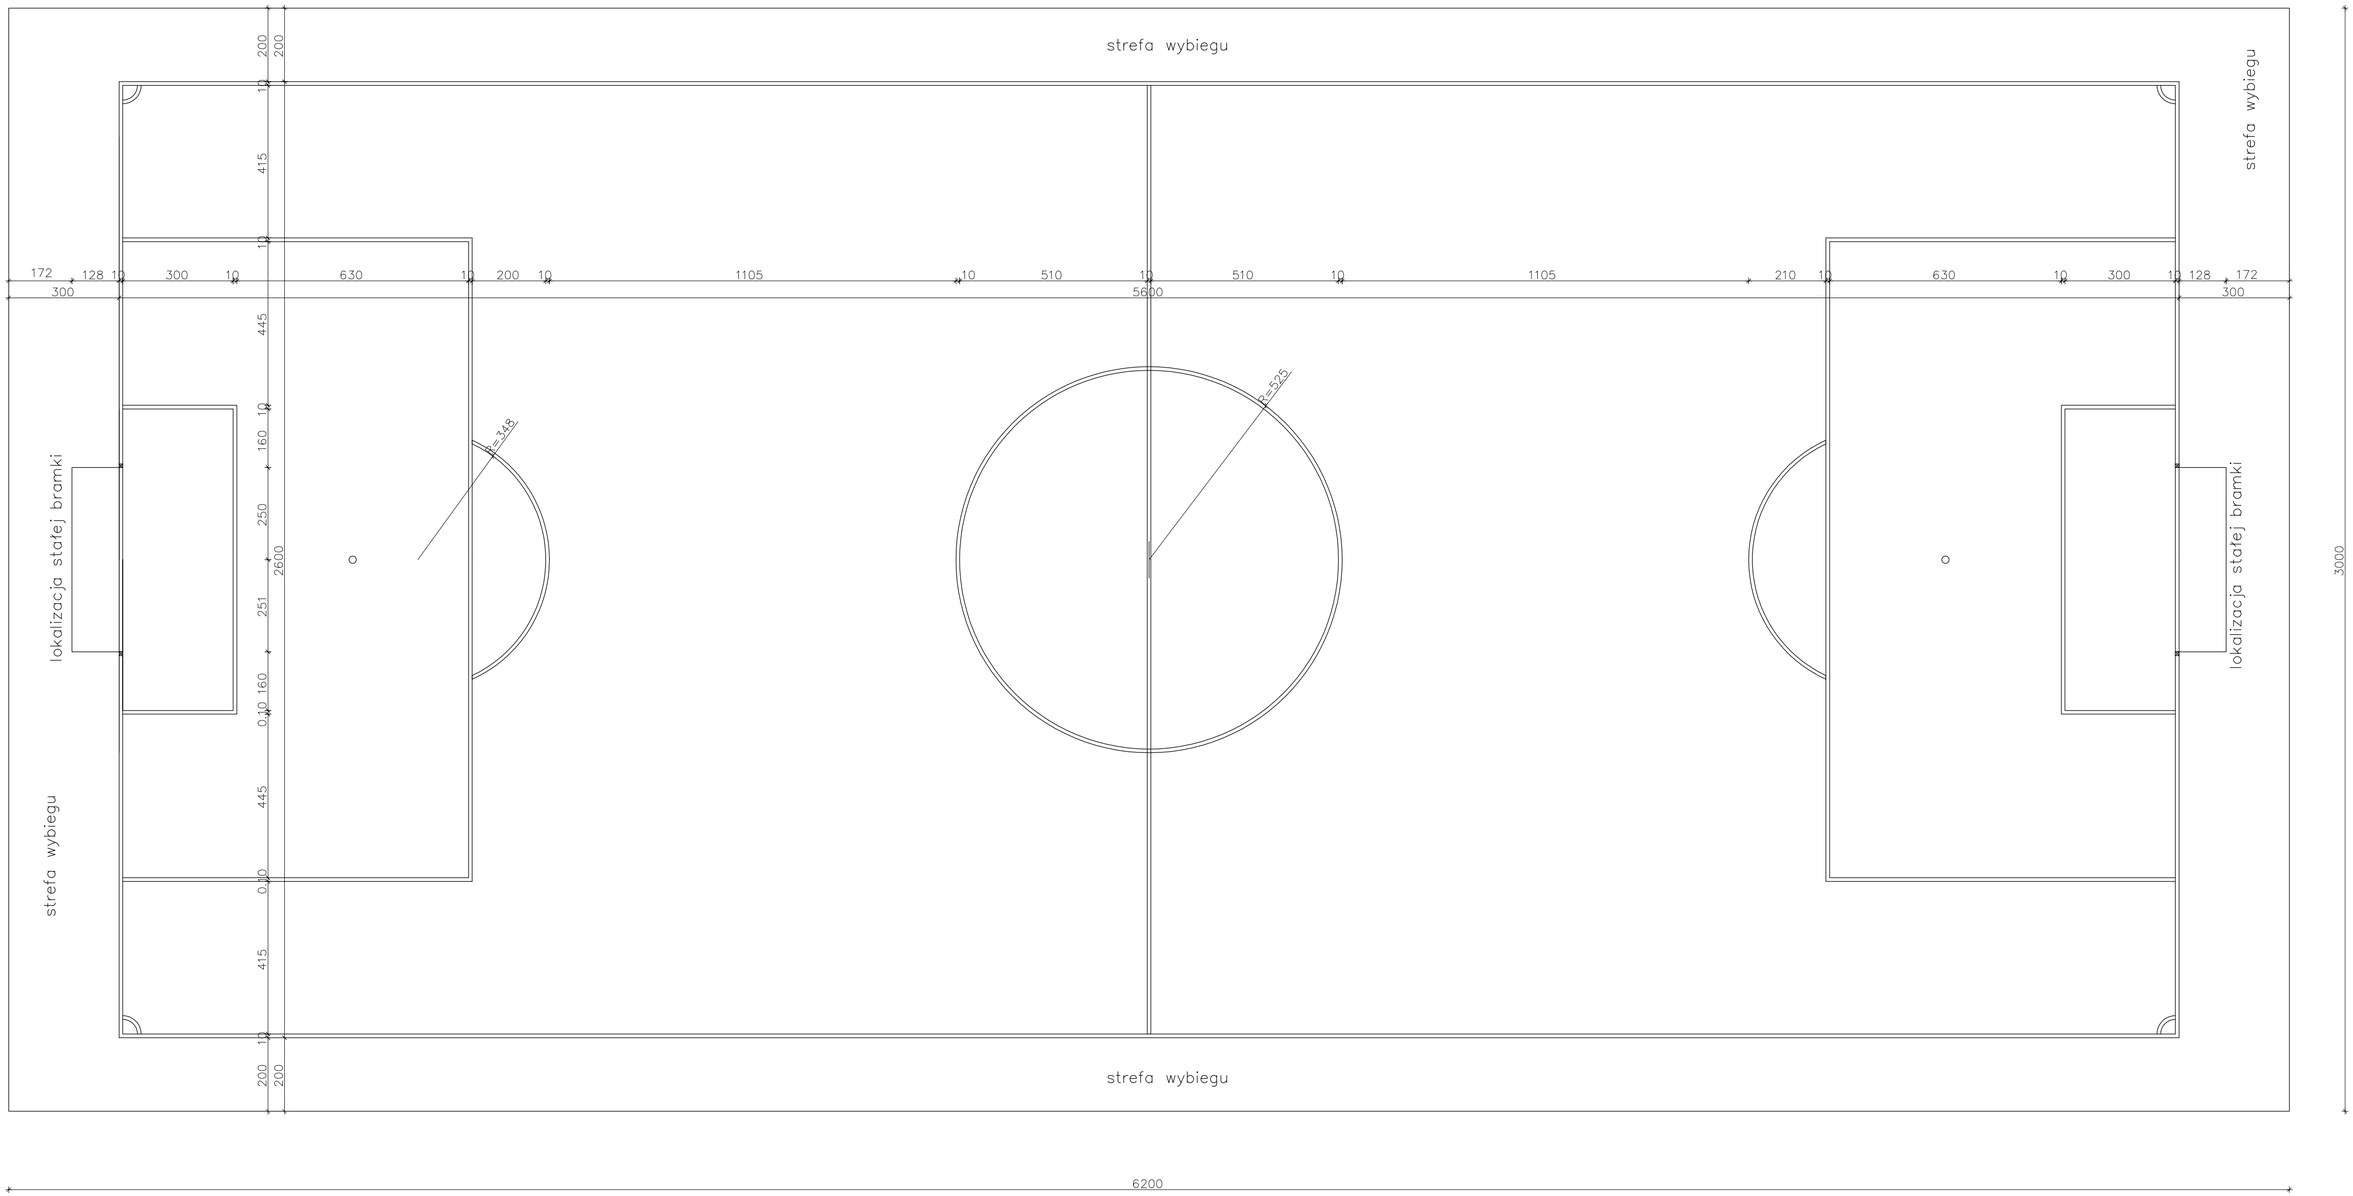

Zakład Usług Projektowych G. Kalamarz w Przeworsku			
OBIEKT: PROJEKT BUDOWY BOISK SPORTOWYCH "ORLIK 2012" w m. ORZECHÓWKA			
PRZEDMIOT RYS: BOISKO DO PIŁKI NOŻNEJ	SKALA 1:100	DATA 10.2010	NR RYS: 1
PROJEKTOWAŁ:	SPECJ.	NR UPR.	PODPIS:
Jan Kojder	archit.-konstr.	132/74	
Elżbieta Żołyniak	konstr-bud.		
mgr inż. Dariusz Solak	konstr-bud.		
inż. Bogdan Borys	konstr-bud.		