
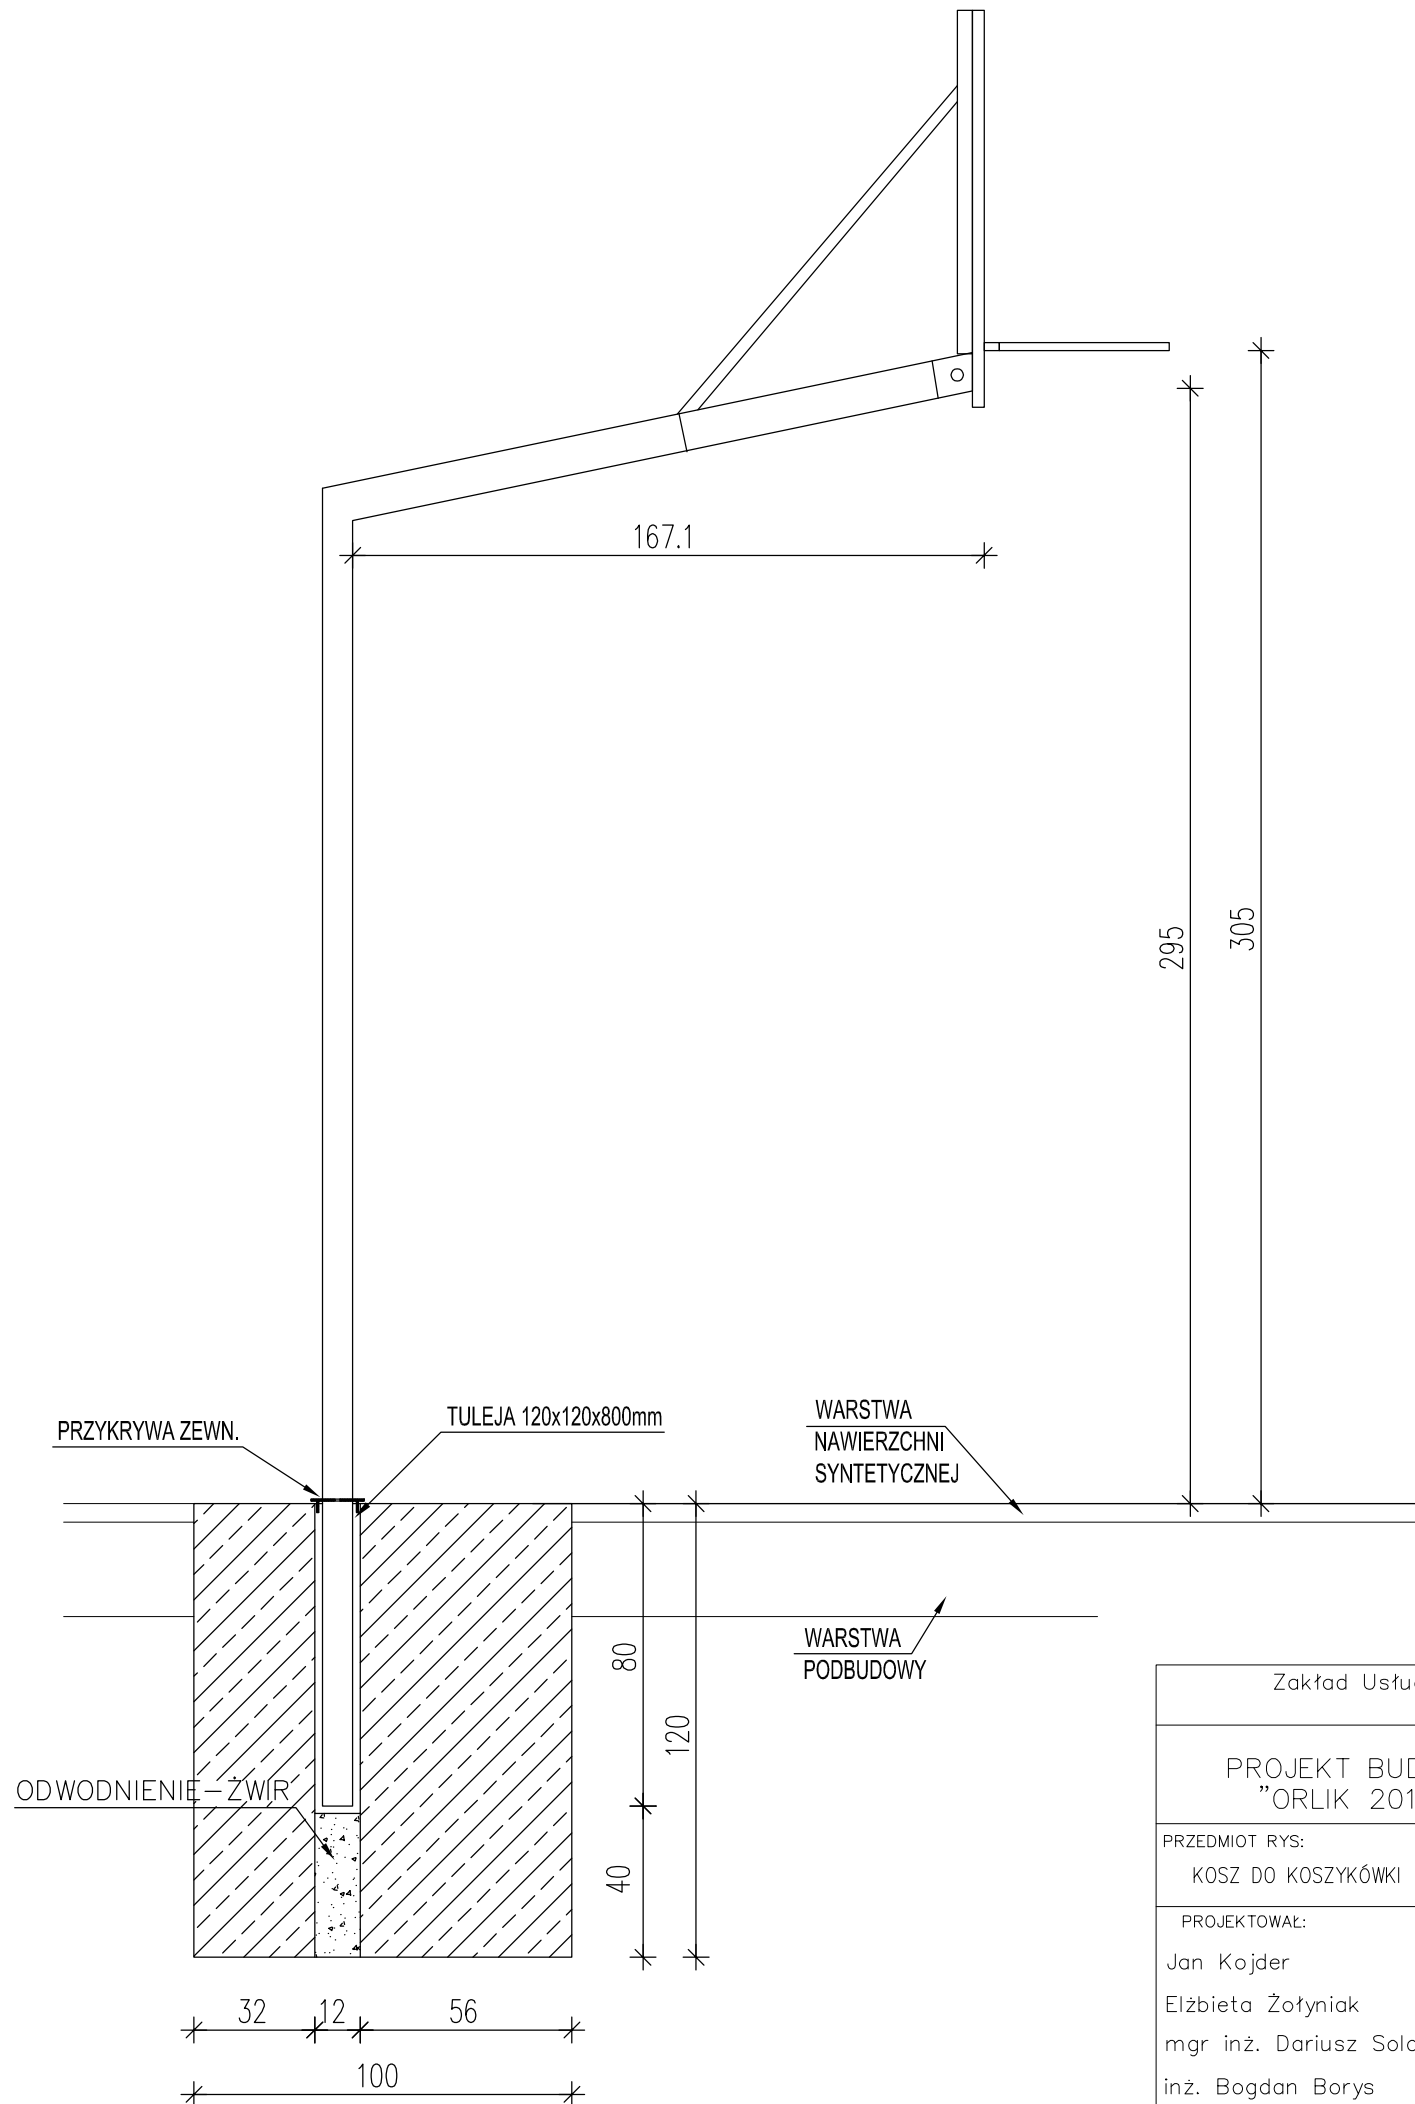


TABLICA Z TWORZYWA,
STALI LUB DREWNA

SŁUP
O REGULOWANEJ
WYSOKOŚCI

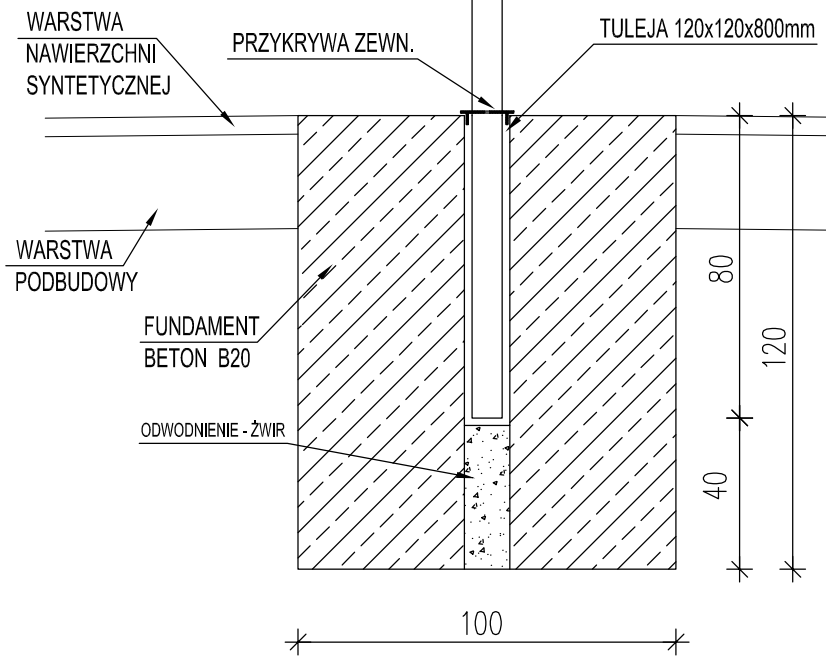

Zakład Usług Projektowych G. Kalamarz w Przeworsku			
OBIEKT: PROJEKT BUDOWY BOISK SPORTOWYCH "ORLIK 2012" w m. ORZECZÓWKA			
PRZEDMIOT RYS: KOSZ DO KOSZYKÓWKI	SKALA 1:20	DATA 10.2010	NR RYS: 6
PROJEKTOWAŁ: Jan Kojder Elżbieta Żołyński mgr inż. Dariusz Solak inż. Bogdan Borys	SPECJ. archit.-konstr. konstr.-bud. konstr.-bud. konstr.-bud.	NR UPR. 132/74	PODPIS: