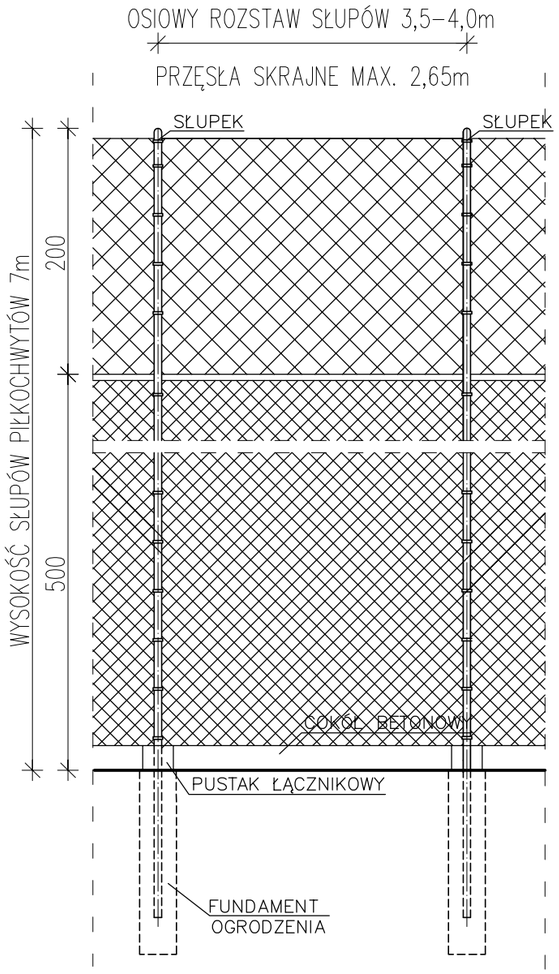


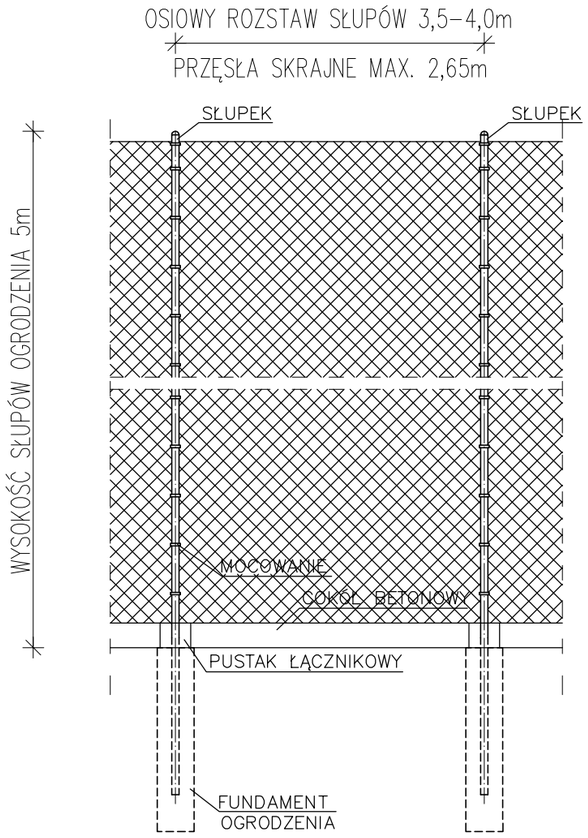


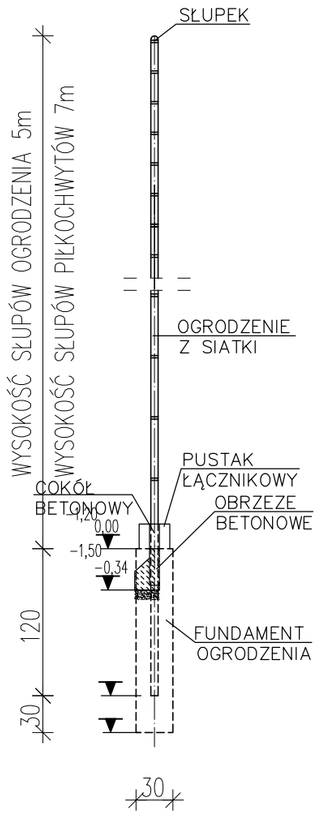


DŁUGOŚĆ OGRODZENIA Z PIŁKOCHWYTÓW WYS. 7m – 62,0 mb
DŁUGOŚĆ OGRODZENIA BOISK WYS. 5 m – 235 mb

UWAGA!
ELEMENTY OGRODZENIA BOISK NALEŻY DOBRAĆ
WG PRZYJĘTEGO SYSTEMOWEGO ROZWIĄZANIA (np. KANDS)

| "SAN–PROJ" Usługi Projektowe Janusz Kalamarz w Przeworsku | | | |
|---|---|---|---|
| OBIEKT: PROJEKT BUDOWY BOISK SPORTOWYCH "ORLIK 2012" w m. JASIENICA ROSIELNA | | | |
| PRZEDMIOT RYS: OGRODZENIE BOISK | SKALA 1:50 | DATA 06.2011 | NR RYS: 9 |
| PROJEKTOWAŁ: | SPECJ. | NR UPR. | PODPIS: |
| mgr inż. arch. Sławomir Koń | archit. | A–131/90 | |
| Elżbieta Żołyniak | konstr–bud. | | |
| mgr inż. Dariusz Solak | konstr–bud. | | |
| mgr inż. Edyta Szewczyk | konstr–bud. | | |
| SPRAWDZIŁ: | | | |
| mgr inż. arch. Wiesław Gorczak | archit. | A–246/88 | |