


Przekrój drogi wewnętrznej

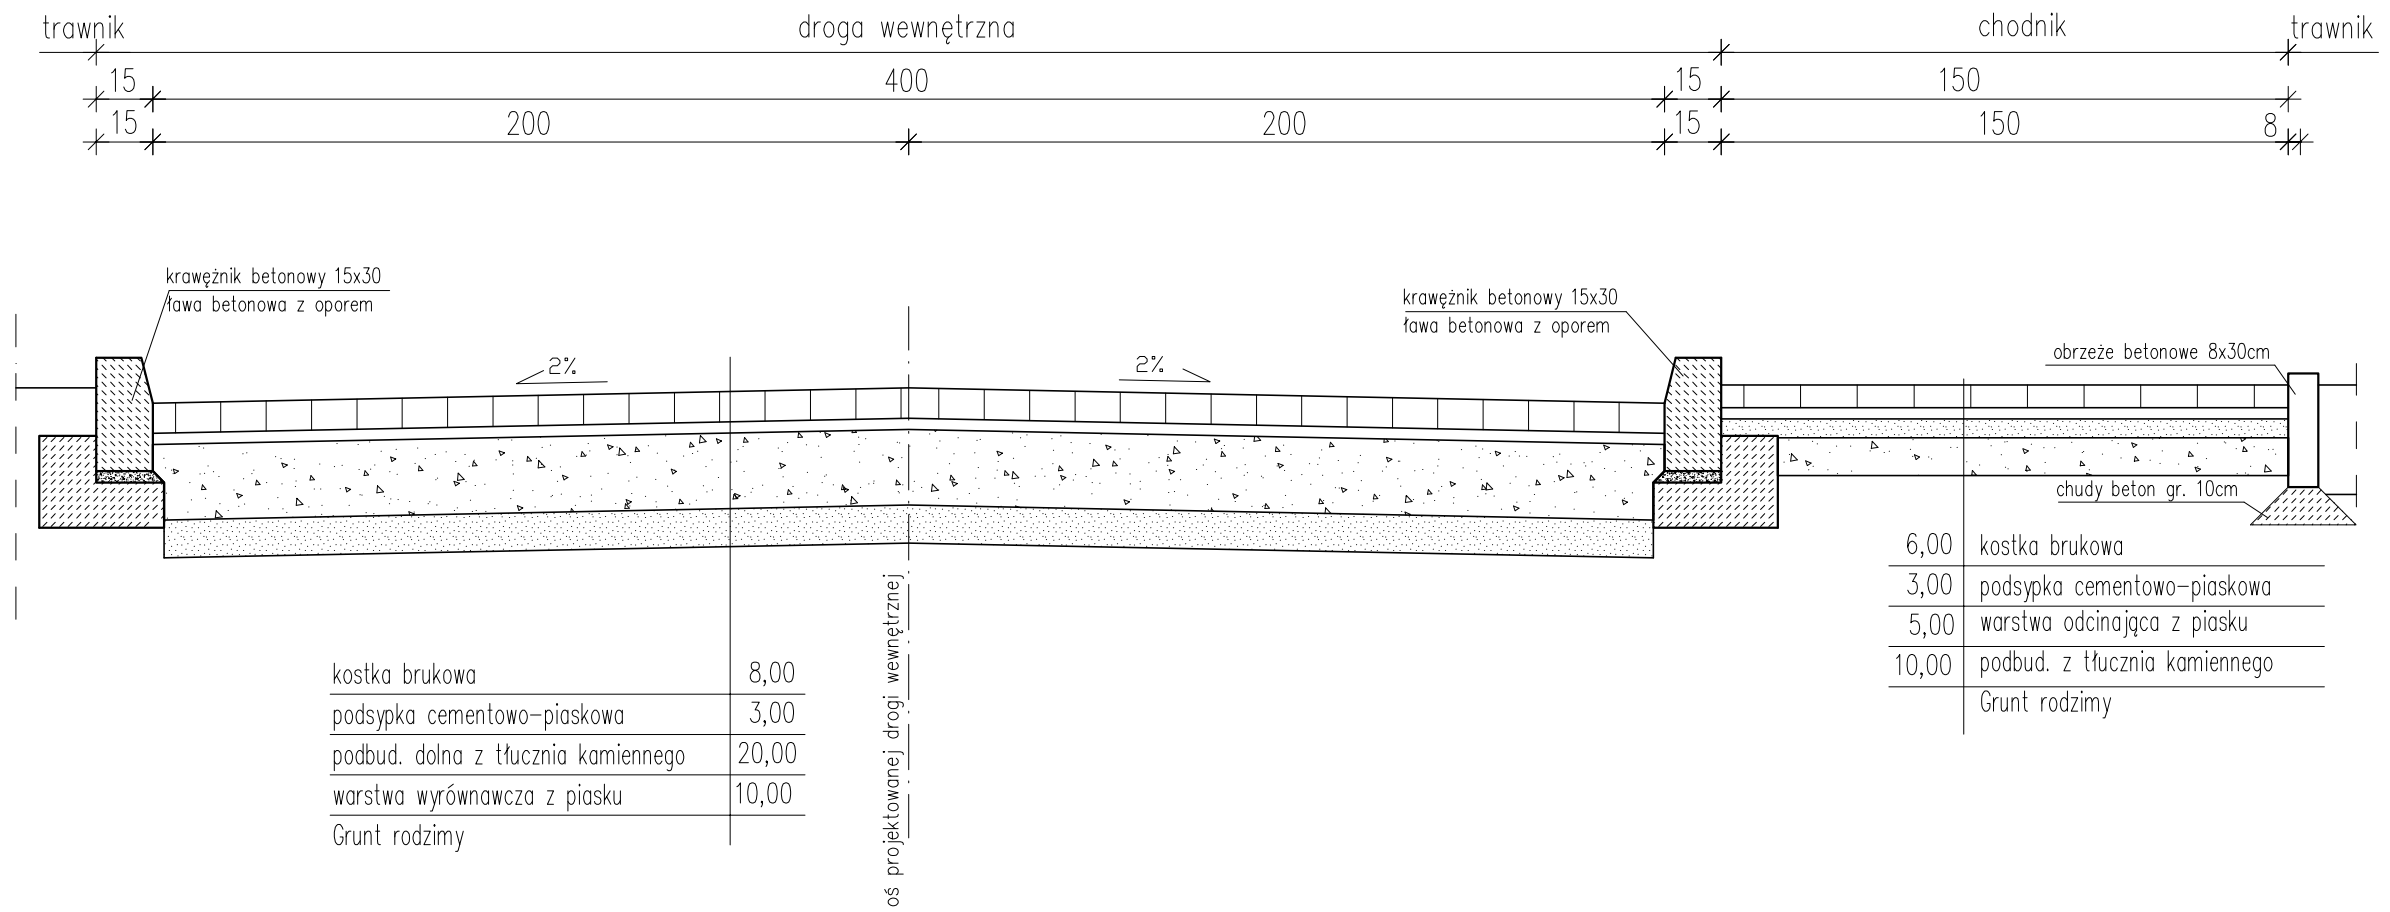

Zakład Usług Projektowych G. Kalamarz w Przeworsku			
OBIEKT: PROJEKT BUDOWY BOISK SPORTOWYCH "ORLIK 2012" w m. JASIENICA ROSIELNA			
PRZEDMIOT RYS: PRZEKRÓJ DROGI WEWNĘTRZNEJ I CHODNIKÓW	SKALA 1:20	DATA 06.2011	NR RYS: 15
PROJEKTOWAŁ: Jan Kojder Elżbieta Żołyńskiak mgr inż. Dariusz Solak mgr inż. Edyta Szewczyk	SPECJ. archit.-konstr. konstr-bud. konstr-bud. konstr-bud.	NR UPR. 132/74	PODPIS: