SCHODY ZEWNĘTRZNE skala 1:20

PRZEKRÓJ B–B

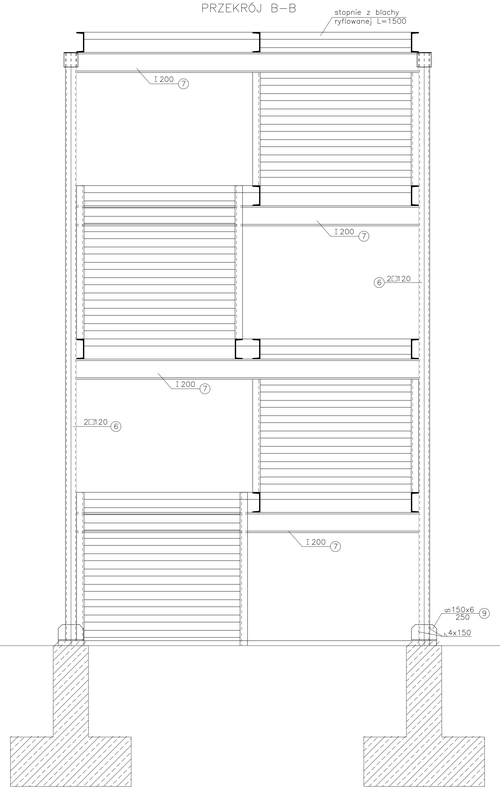

PRZEKRÓJ A–A

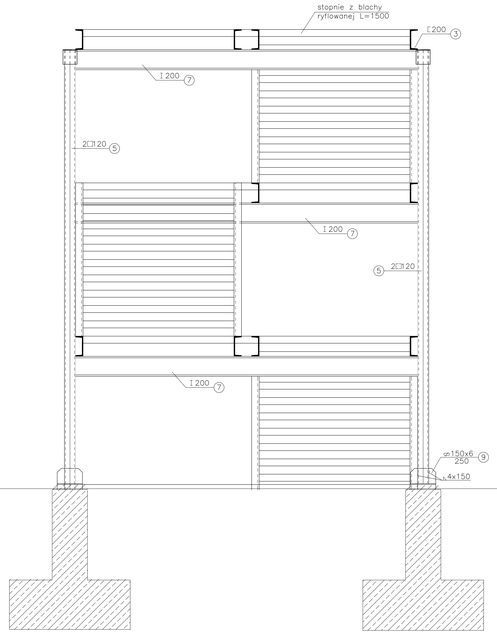

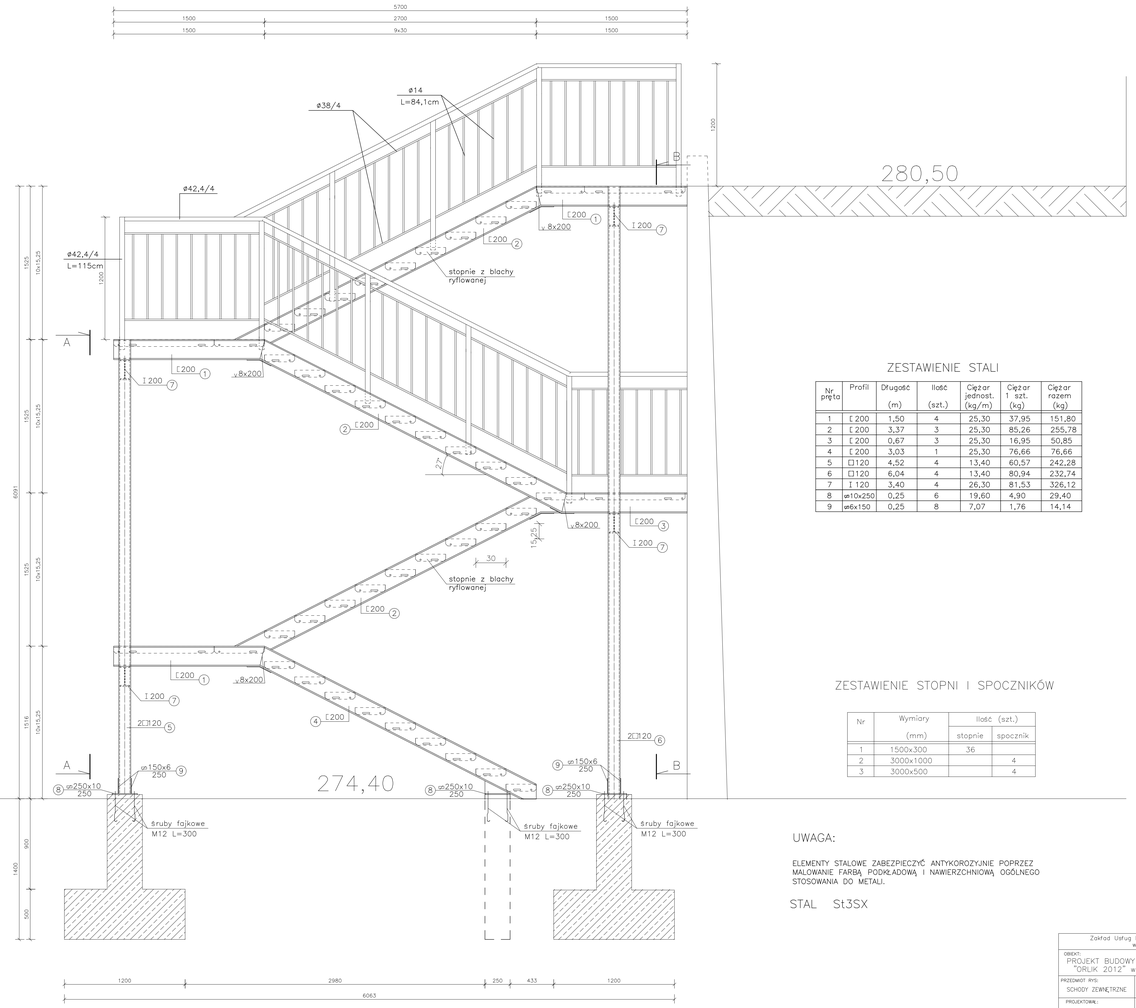

ZESTAWIENIE STALI

Nr pręta	Profil	Długość (m)	Ilość (szt.)	Ciężar jednost. (kg/m)	Ciężar 1 szt. (kg)	Ciężar razem (kg)
1	C 200	1,50	4	25,30	37,95	151,80
2	C 200	3,37	3	25,30	85,26	255,78
3	C 200	0,67	3	25,30	16,95	50,85
4	C 200	3,03	1	25,30	76,66	76,66
5	□120	4,52	4	13,40	60,57	242,28
6	□120	6,04	4	13,40	80,94	232,74
7	I 120	3,40	4	26,30	81,53	326,12
8	ø10x250	0,25	6	19,60	4,90	29,40
9	ø6x150	0,25	8	7,07	1,76	14,14

ZESTAWIENIE STOPNI I SPOCZNIKÓW

Nr	Wymiary (mm)	Ilość (szt.) stopnie	Ilość (szt.) spocznik
1	1500x300	36	
2	3000x1000		4
3	3000x500		4

UWAGA:

ELEMENTY STALOWE ZABEZPIECZYĆ ANTYKOROZYJNIE POPRZEZ MALOWANIE FARBĄ PODKŁADOWĄ I NAWIERZCHNIOWĄ OGÓLNEGO STOSOWANIA DO METALI.

STAL St3SX

Zakład Usług Projektowych G. Kalamarz w Przeworsku

OBIEKT: PROJEKT BUDOWY KOMPLEKSU SPORTOWEGO "ORLIK 2012" w m. JASIENICA ROSIELNA

PRZEDMIOT RYS:	SKALA	DATA	NR RYS:
SCHODY ZEWNĘTRZNE	1:20	05.2012	5

PROJEKTOWAŁ:	SPECJ.	NR UPR.	PODPIS
Jan Kaśder	arch.-konstr.	132/74	
Elżbieta Zatyniak	konstr.-bud.		
mgr inż. Dariusz Solak	konstr.-bud.		
mgr inż. Edyta Szeczyk	konstr.-bud.		