Plan sytuacyjny zjazdu

skala 1:100

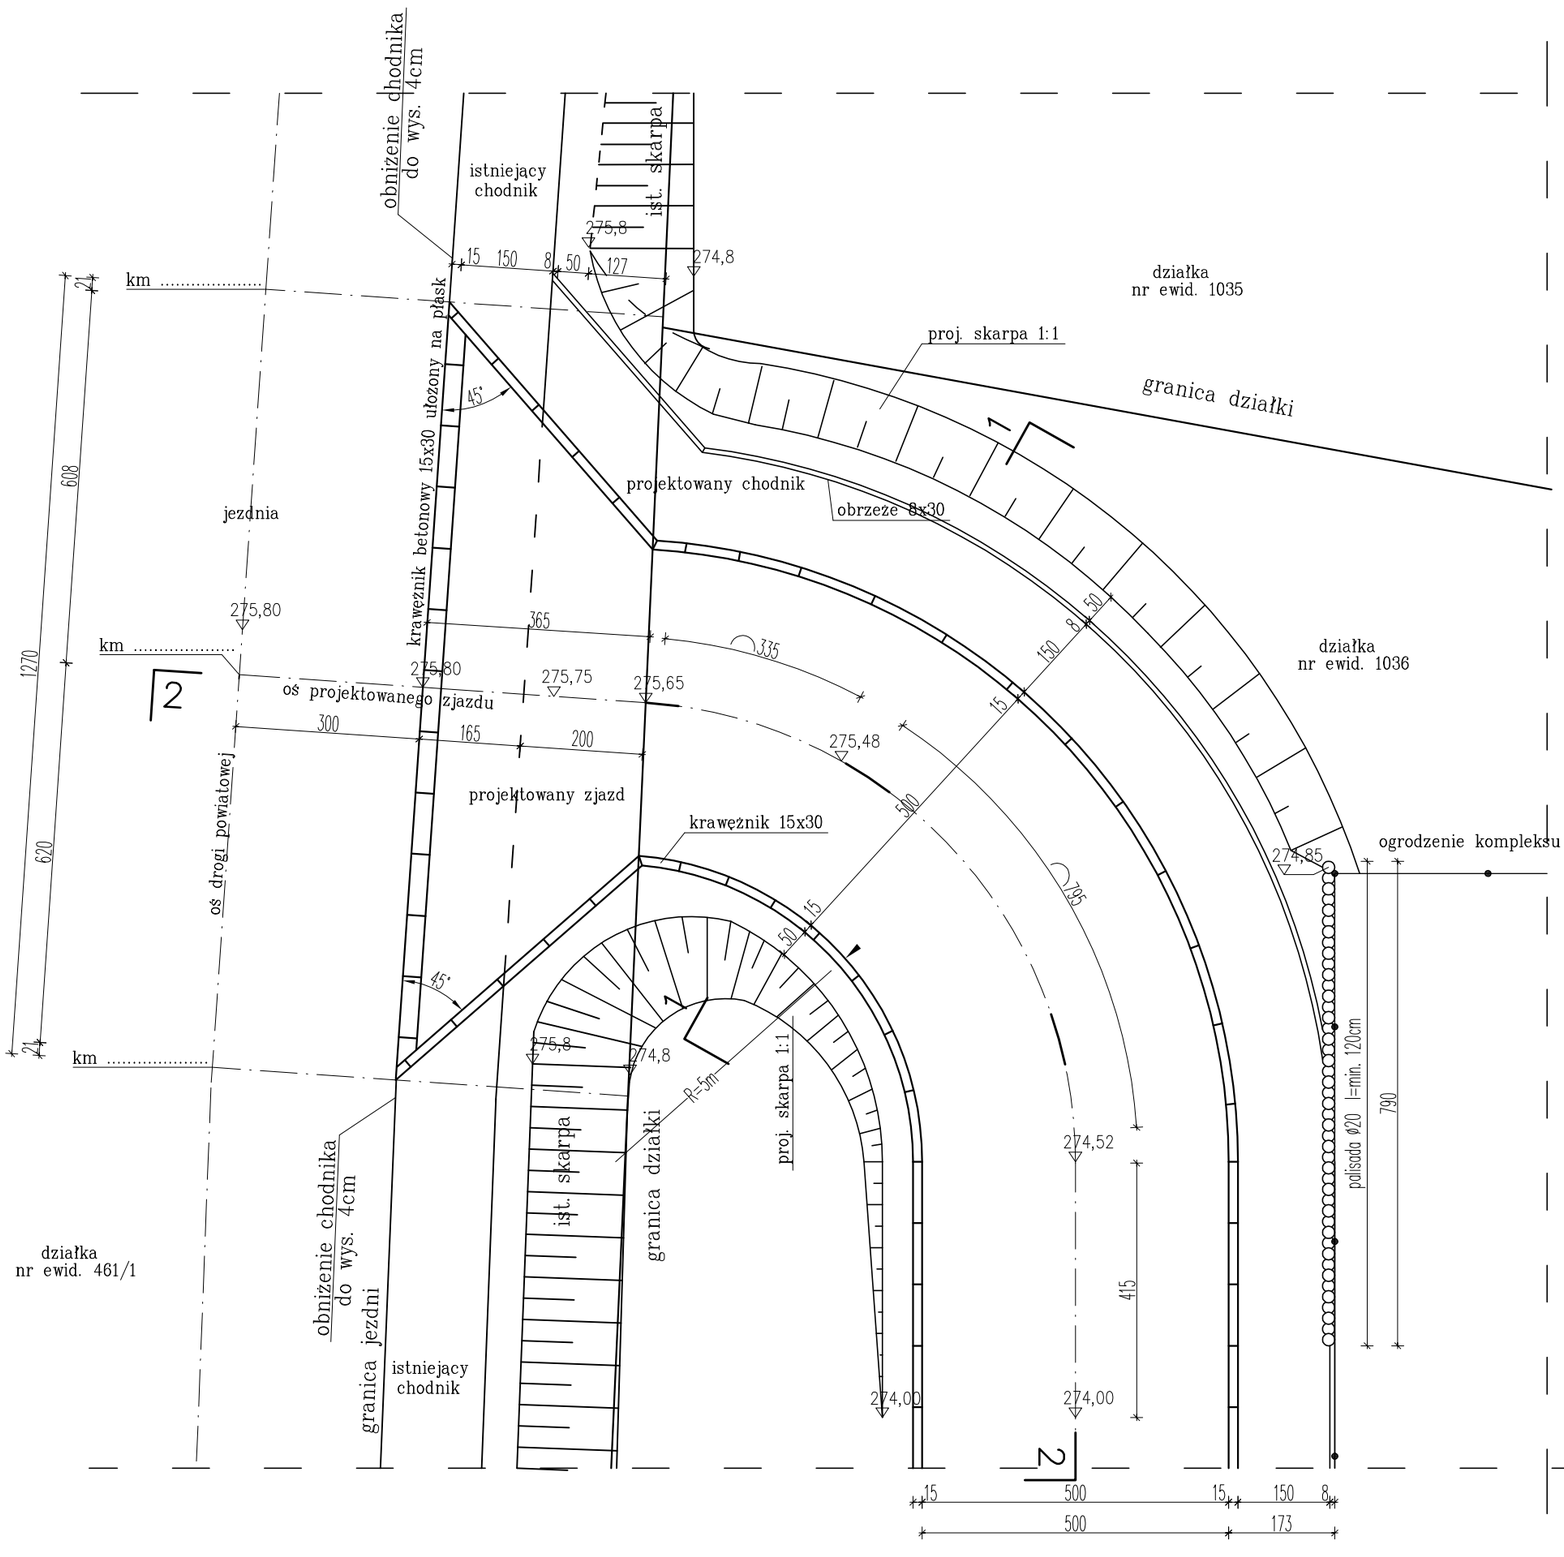

Zakład Usług Projektowych G. Kalamarz w Przeworsku			
OBIEKT: BUDOWA ZJAZDU PUBLICZNEGO Z DROGI POWIATOWEJ w m. ORZECHÓWKA			
PRZEDMIOT RYS: PLAN SYTUACYJNY	SKALA 1:100	DATA 11.2010	NR RYS: 1
PROJEKTOWAŁ: Marek Molter Elżbieta Żołyniak mgr inż. Dariusz Solak inż. Bogdan Borys	SPECJ. drog. konstr-bud. konstr-bud. konstr-bud.	NR UPR. 67/Tbg/91	PODPIS: