
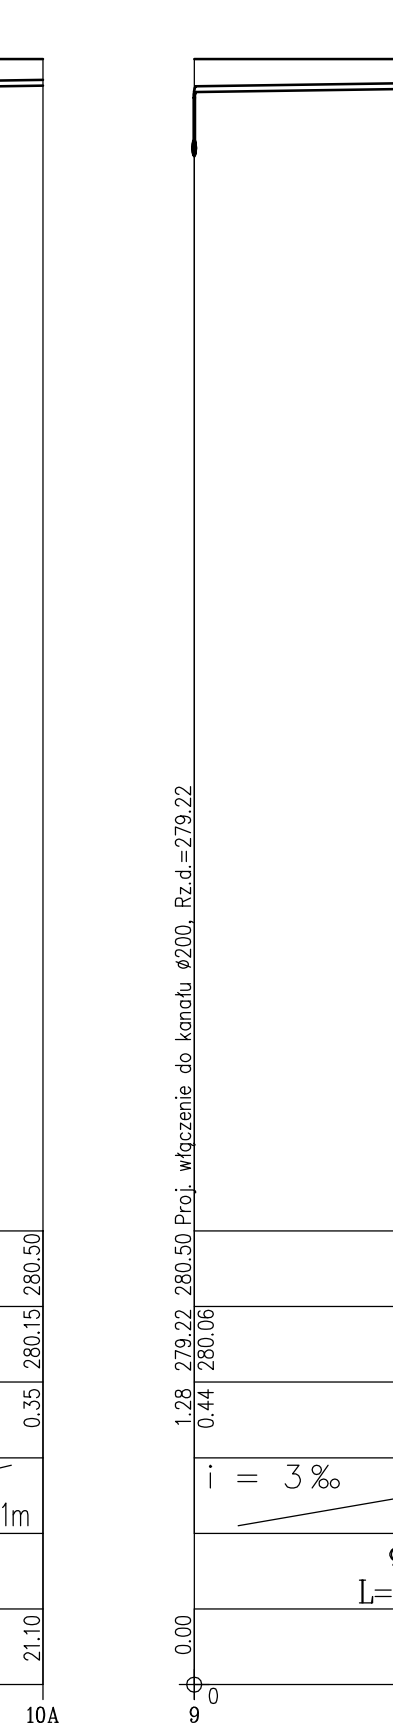
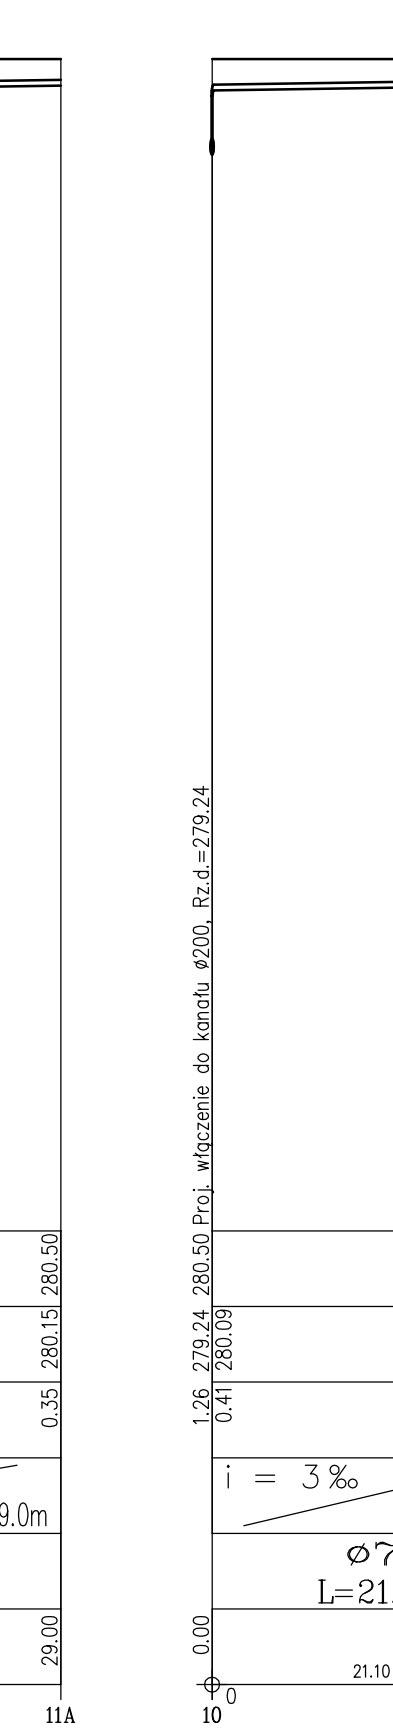
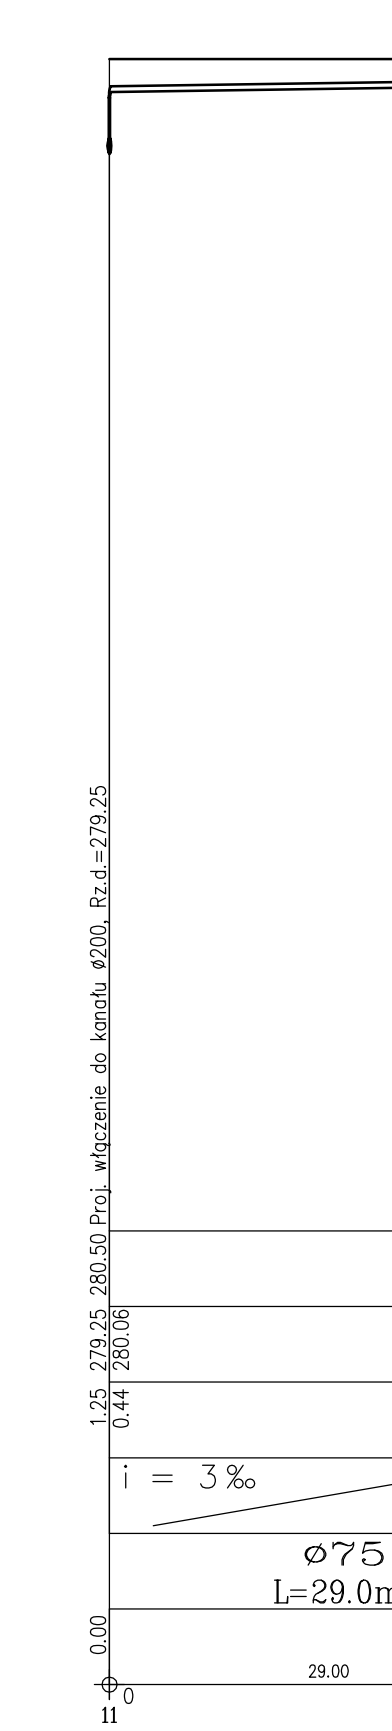
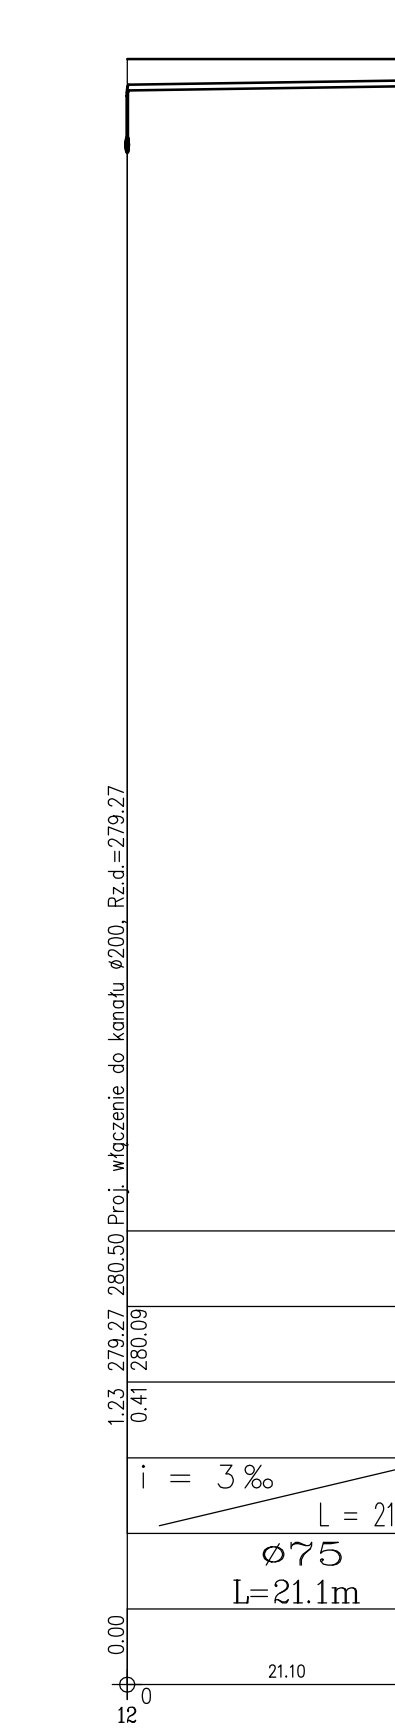
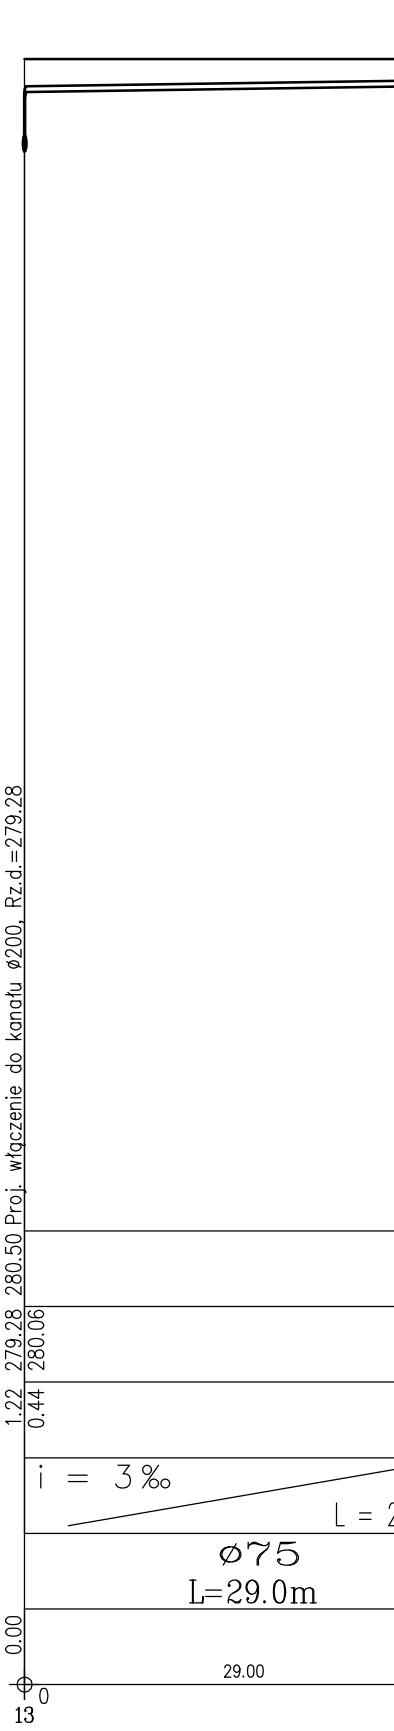
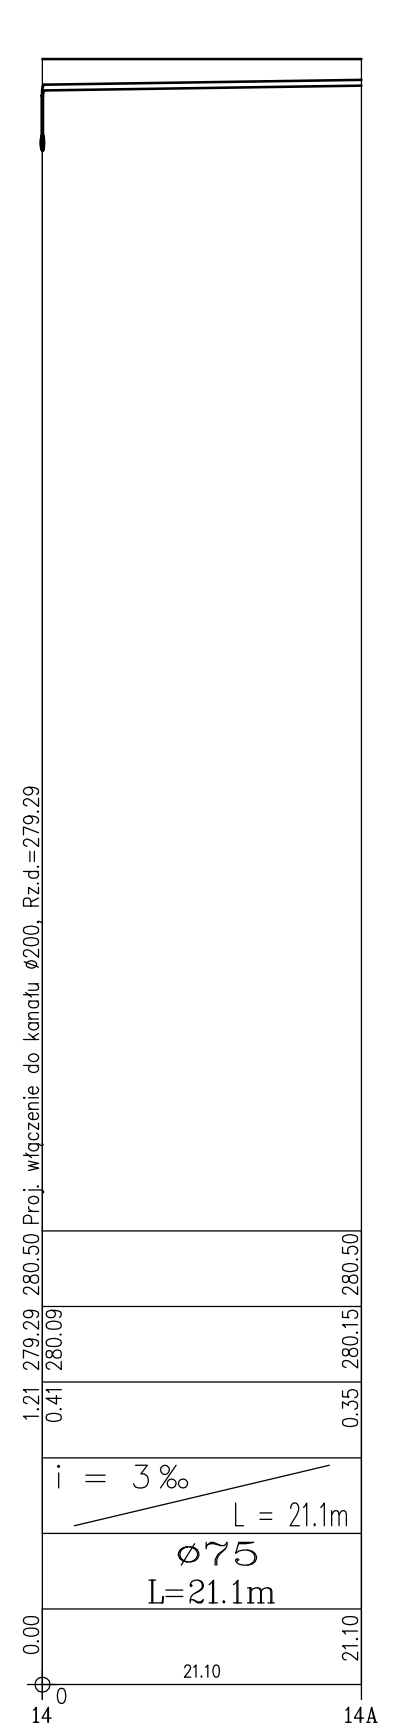
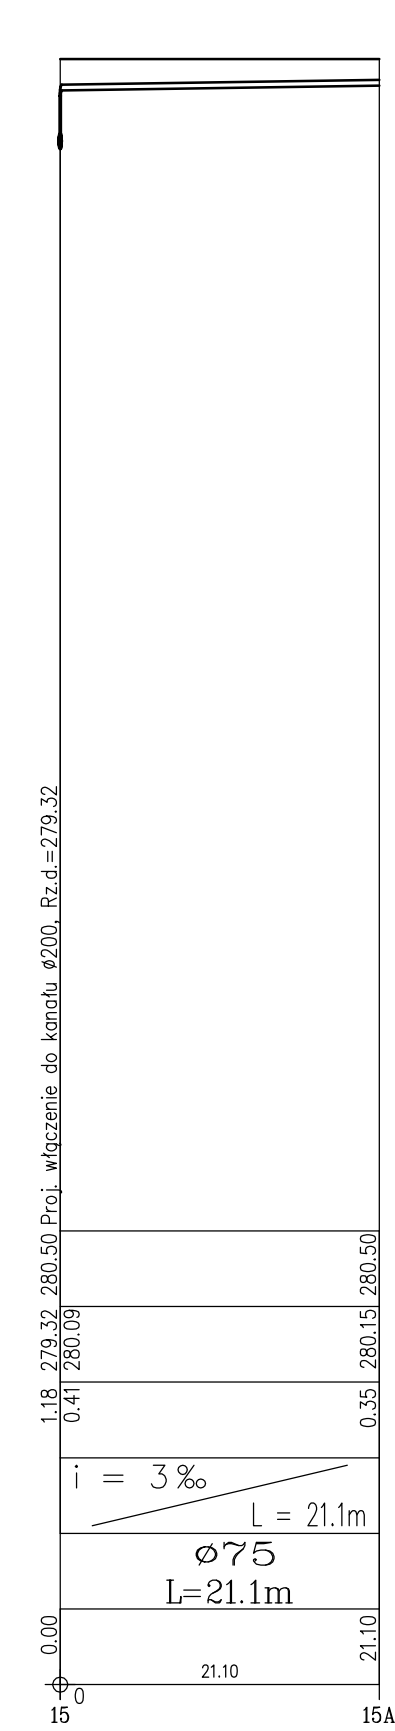
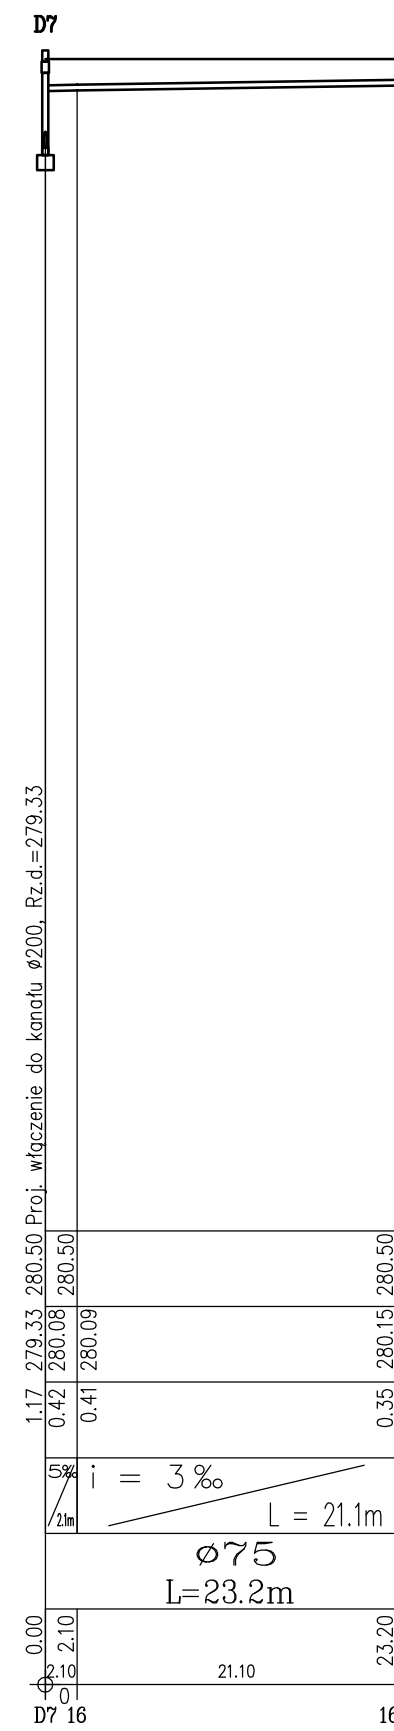


POZIOM PORÓWNAWCZY	
RZĘDNA TERENU	
RZĘDNA DNA KANAŁU	
ZAGŁĘBIENIE DNA KANAŁU	
SPADKI, DŁUGOŚCI	
ŚREDNICA, MATERIAŁ	
ODLEGŁOŚCI	

PRO-EKO, Art. EPI-Instal - Profil, Processor GBR 3.05

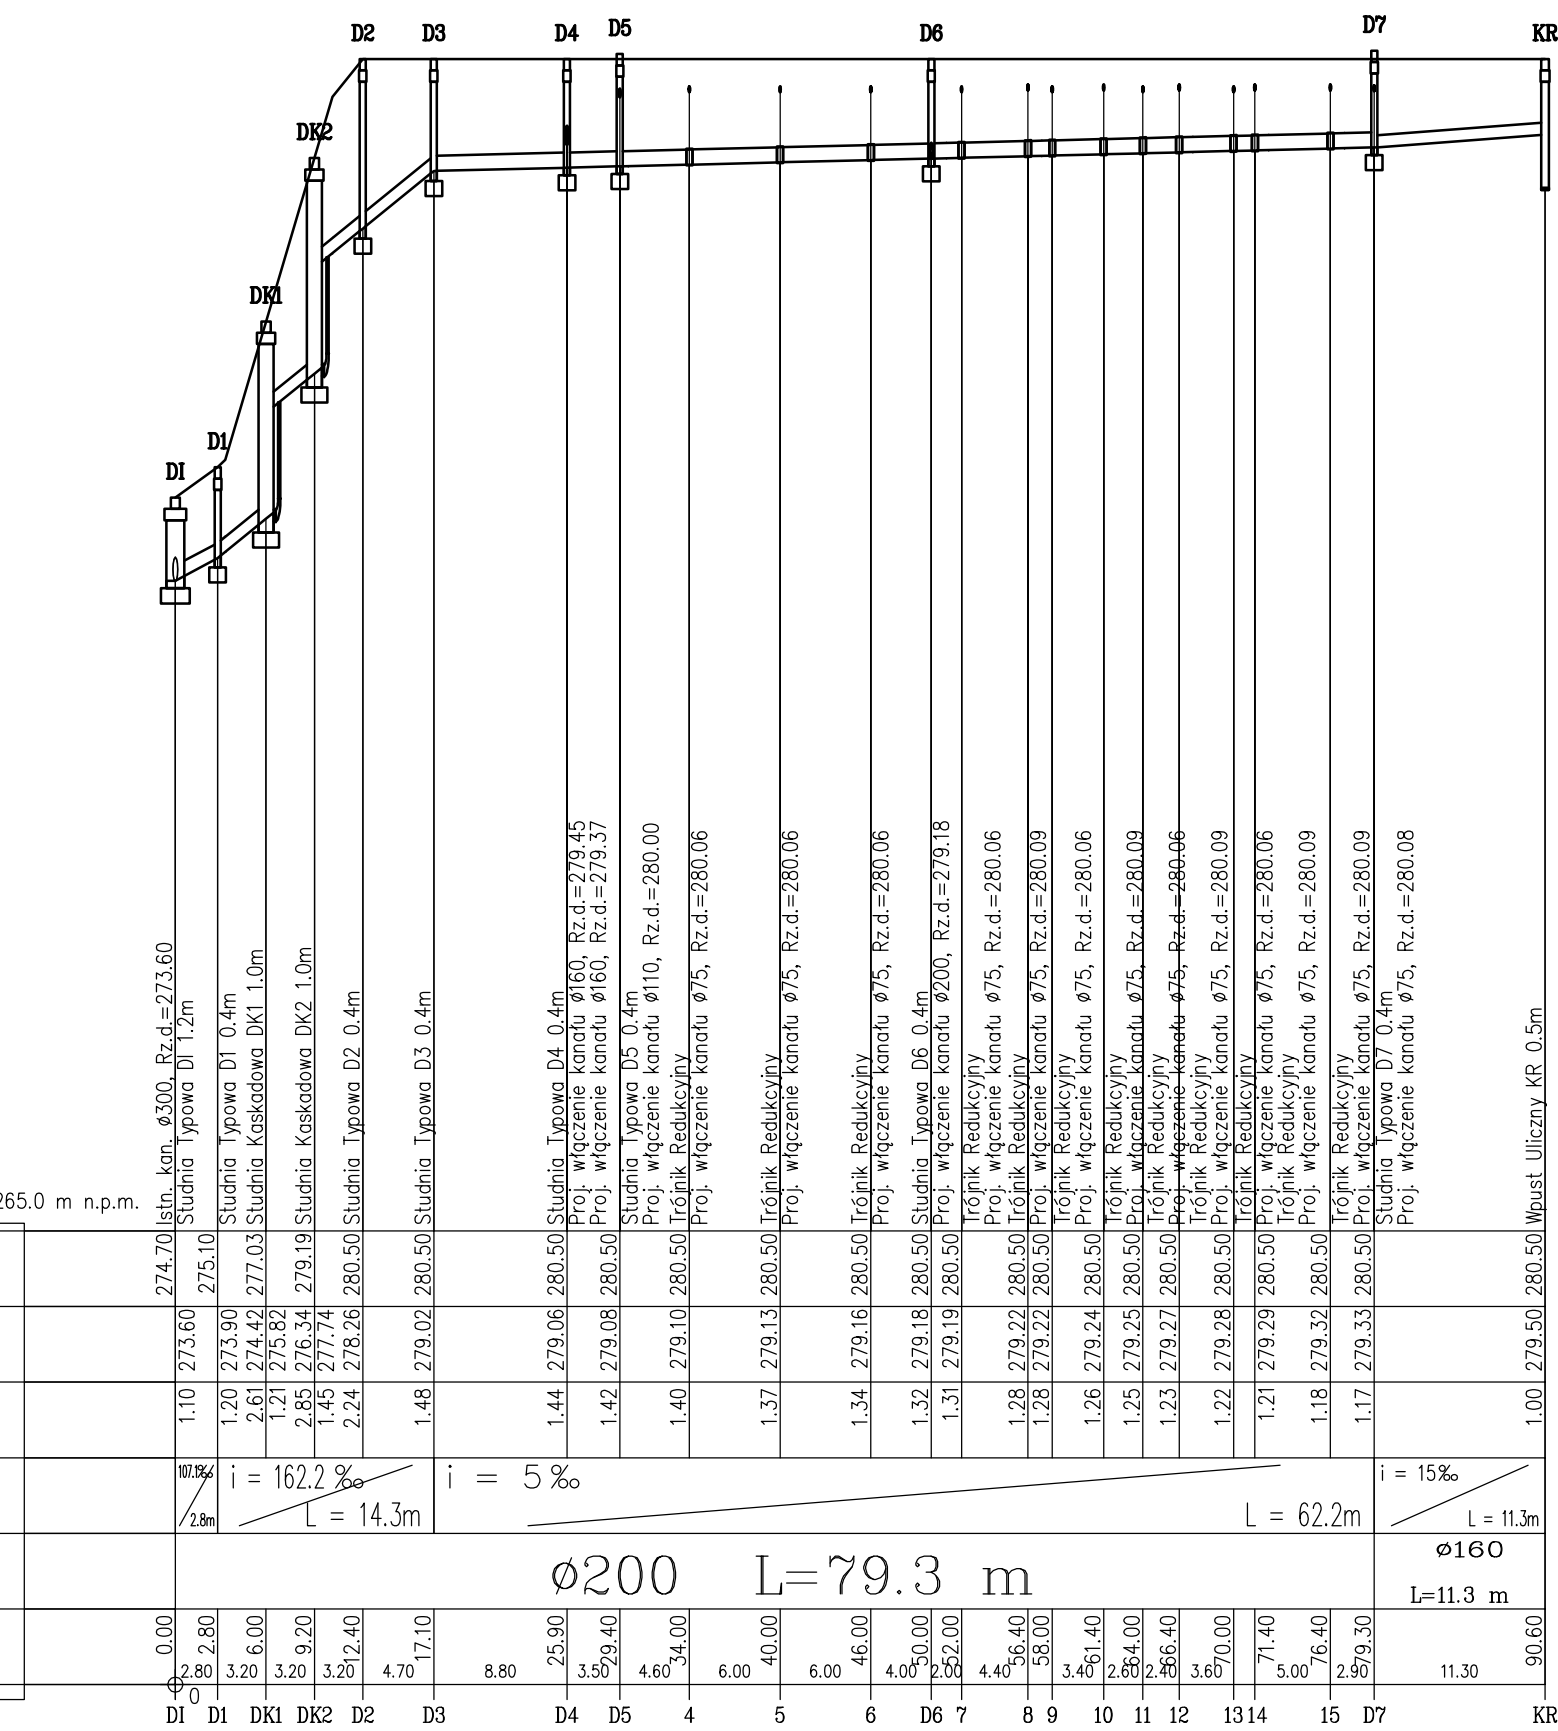

FIRMA:	Zakład Usług Projektowych G. Kalamarz w Przeworsku
TEMAT:	Budowa budynku zaplecza socjalno-gospodarczego "Orlik 2012" w m. Jasionica Rosielna
TREŚĆ RYS.:	Profil kanalizacji deszczowej i drenazu
PROJEKTOWAŁ:	Imię i nazwisko specj. nr upr. podpis
BRANŻA:	sanitarna
DATA:	06-2012
NR RYS.:	2