



linka stalowa 6mm jako zabezpieczenie dodatkowe - przy montażu pozostawić 50 cm więcej linki niż wynosi obwód konara

obejmy elastyczne

konar drzewa

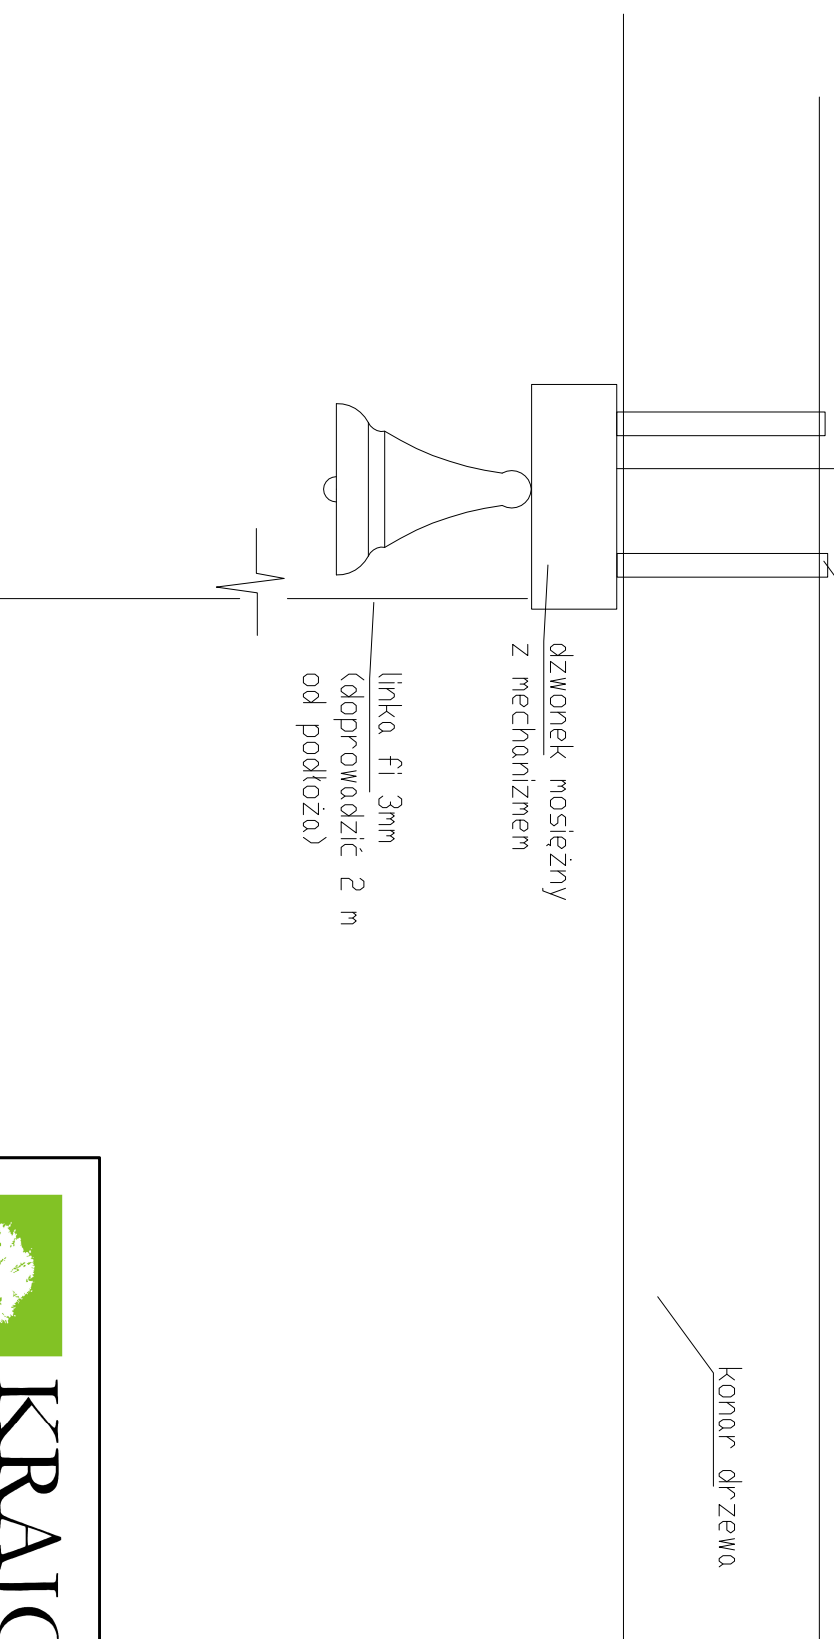

DZWONEK WIESZAĆ NA WYSOKOŚCI MIN. 7M NAD PODŁOŻEM

 KRAJOBRAZ OTWARTY	
PROJEKTOWANIE, URZĄDZANIE I PIELĘGNACJA OGRODÓW	
TEMAT:	PROJEKT REWALORYZACJI ZABYTKOWEGO PARKU W JASIEŃCY ROSIELNEJ
TYTUŁ:	PROJEKT WYKONAWCZY ZIELENI
TYTUŁ RYS.:	DZWONEK - SZCZEGÓLNY
BRANŻA:	ARCHITEKTURA KRAJOBRAZU/MALA ARCHITEKTURA
PROJEKTANCI:	mgr inż. arch. Krzysztof Adam ZAWADZKI
INWESTOR:	Urząd Gminy Jasienica Kosielna Jasienica Kosielna 240 36-220 Jasienica Kosielna
SKALA:	1:10
DATA:	20.10.2011