


# ZESTAWIENIE ARKUSZY

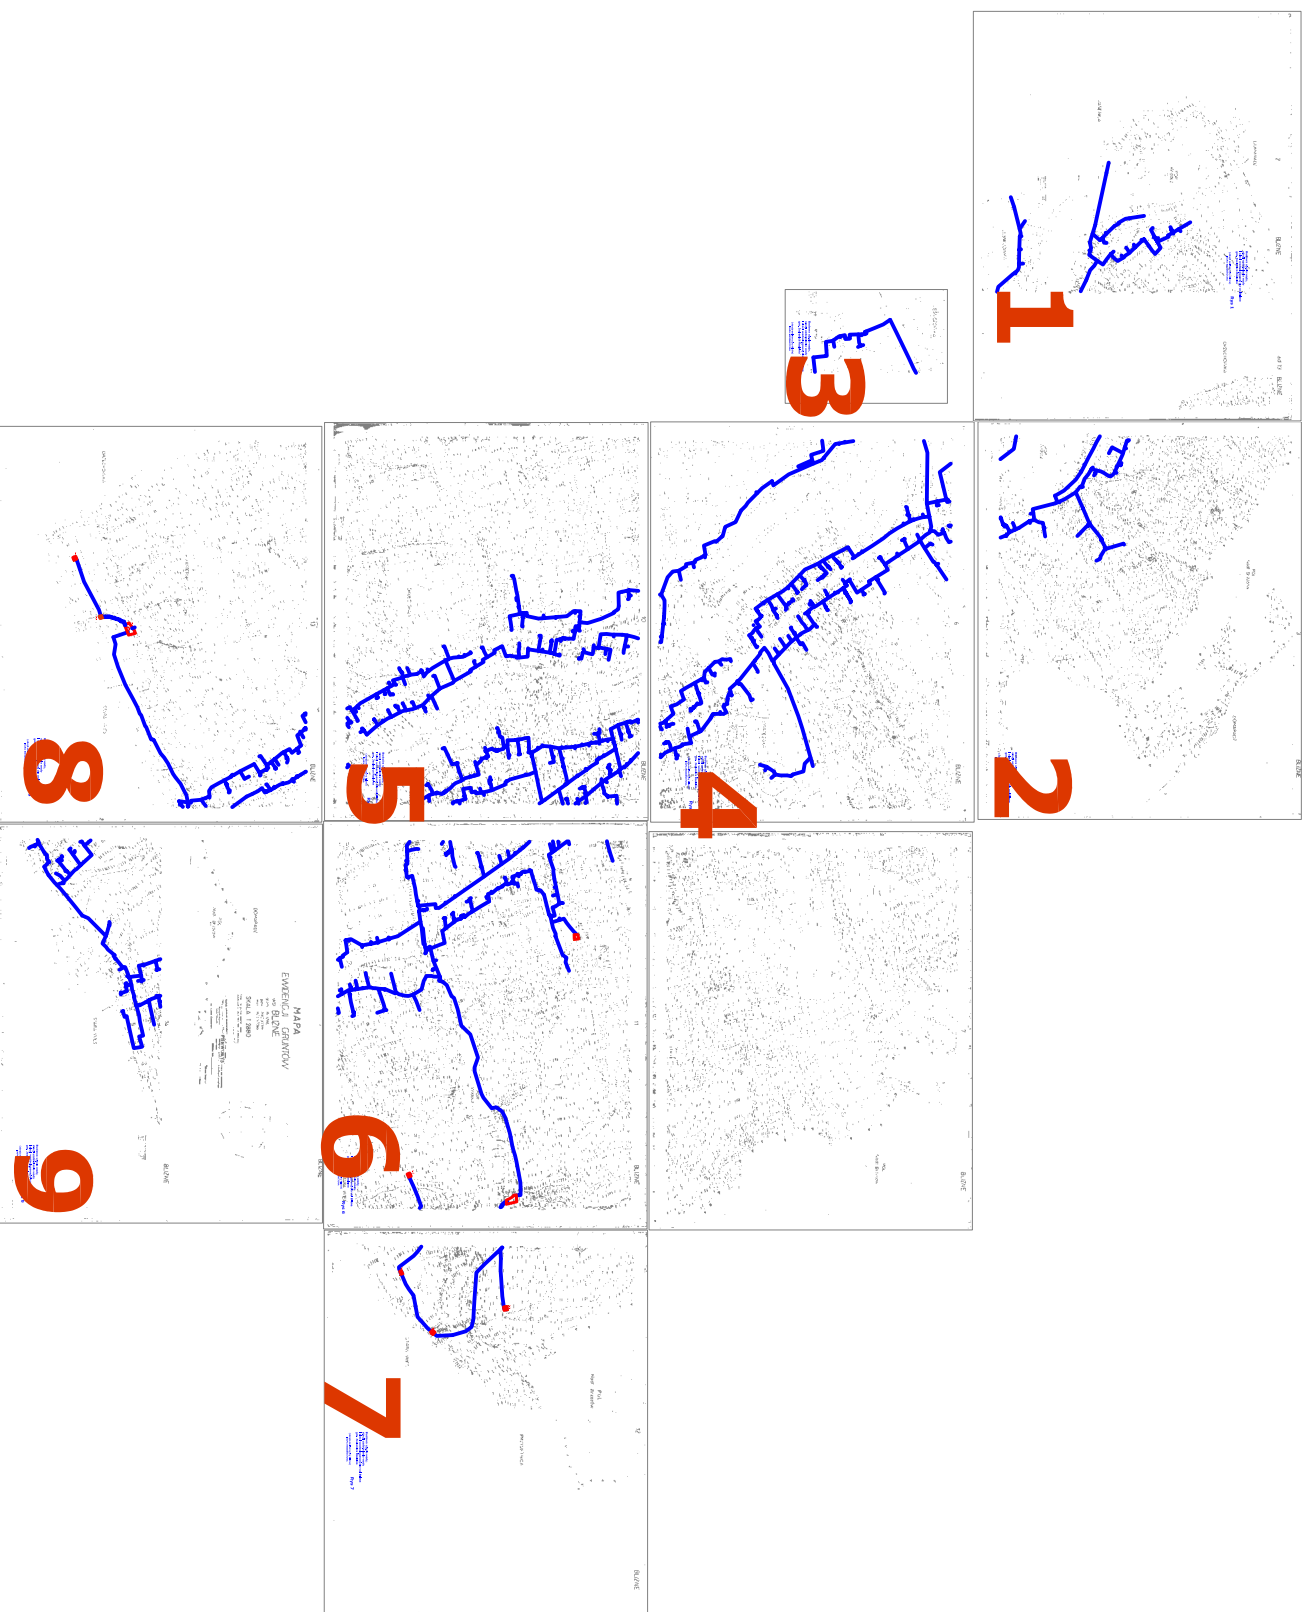

**Budowa sieci wodociągowej  
wraz ze studniami  
głębinowymi, zbiornikami  
retencyjno -wyrównawczymi  
oraz stacjami uzdatniania  
wody w miejscowości Blizne,  
Gmina Jasienica Rosielna**