


0.50

41.30

0.30

PARKING

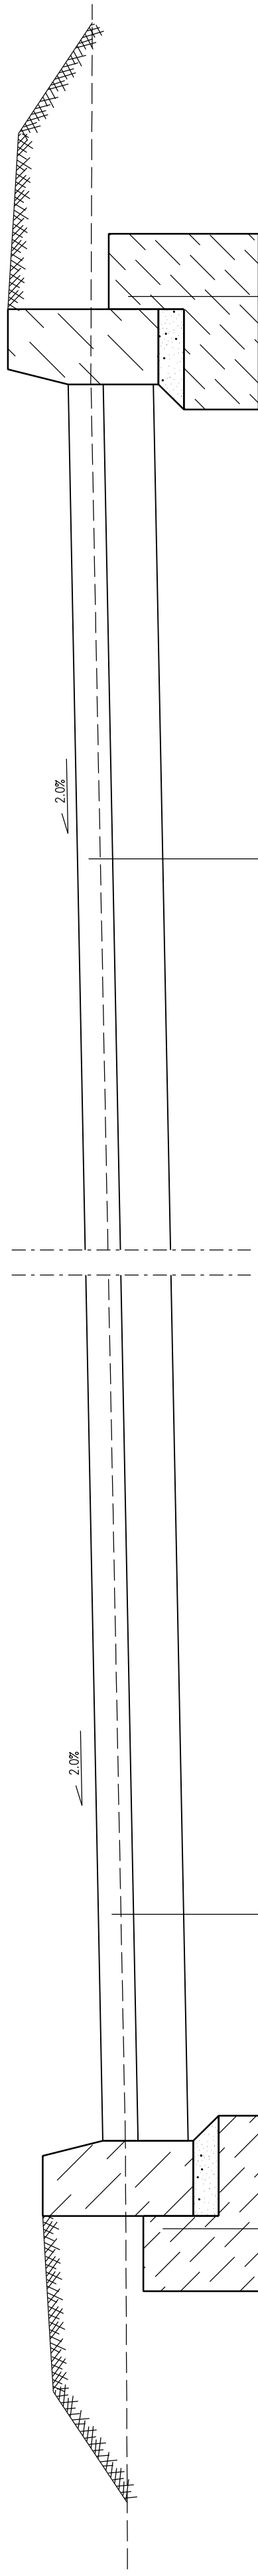

4	Grys piaskowy (czerwony)	7-10 cm
3	Kruszywo łamane	23 cm
2	Piasek	10 cm
1	Wyrównanie pospółką / ziemią	

3	Krawężnik betonowy 15x30x100cm
2	Podsyпка cementowa piaskowa 1:3
1	Ława z oporem z betonu B-15

7-10 cm	Grys piaskowy (czerwony)	4
23 cm	Kruszywo łamane	3
10 cm	Piasek	2
	Wyrównanie pospółką / ziemią	1

4cm	Krawężnik betonowy 15x30x100cm	3
15cm	Podsyпка cementowa piaskowa 1:3	2
	Ława z oporem z betonu B-15	1

bid SANOK	Biuro Inżynierii Drogowej w Sanoku s.c.	
Inwestor:	38-500 Sanok, ul. Sienkiewicza 1/308, tel./fax (013) 46 38 541	
	Urząd Gminy Jasienica Rosielna, 36-220 Jasienica Rosielna 240	
Nazwa obiektu:	Projekt rewitalizacji zabytkowego parku w Jasienicy Rosielnej - branża drogowa	
Projektant:	mgr inż. Piotr Tarapacki	Podpis: <i>Tarapacki</i> Skala: 1:10
Weryfikator:	mgr inż. Wojciech Radwański	Podpis: <i>Radwański</i> Data: 12.2011
Opracowujący:		Podpis: Numer rysunku: 2/3
Nazwa rysunku:	PRZEKRÓJ TYPOWY	