
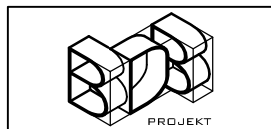


# RZUT WIĘŻBY DACHOWEJ

skala 1:25

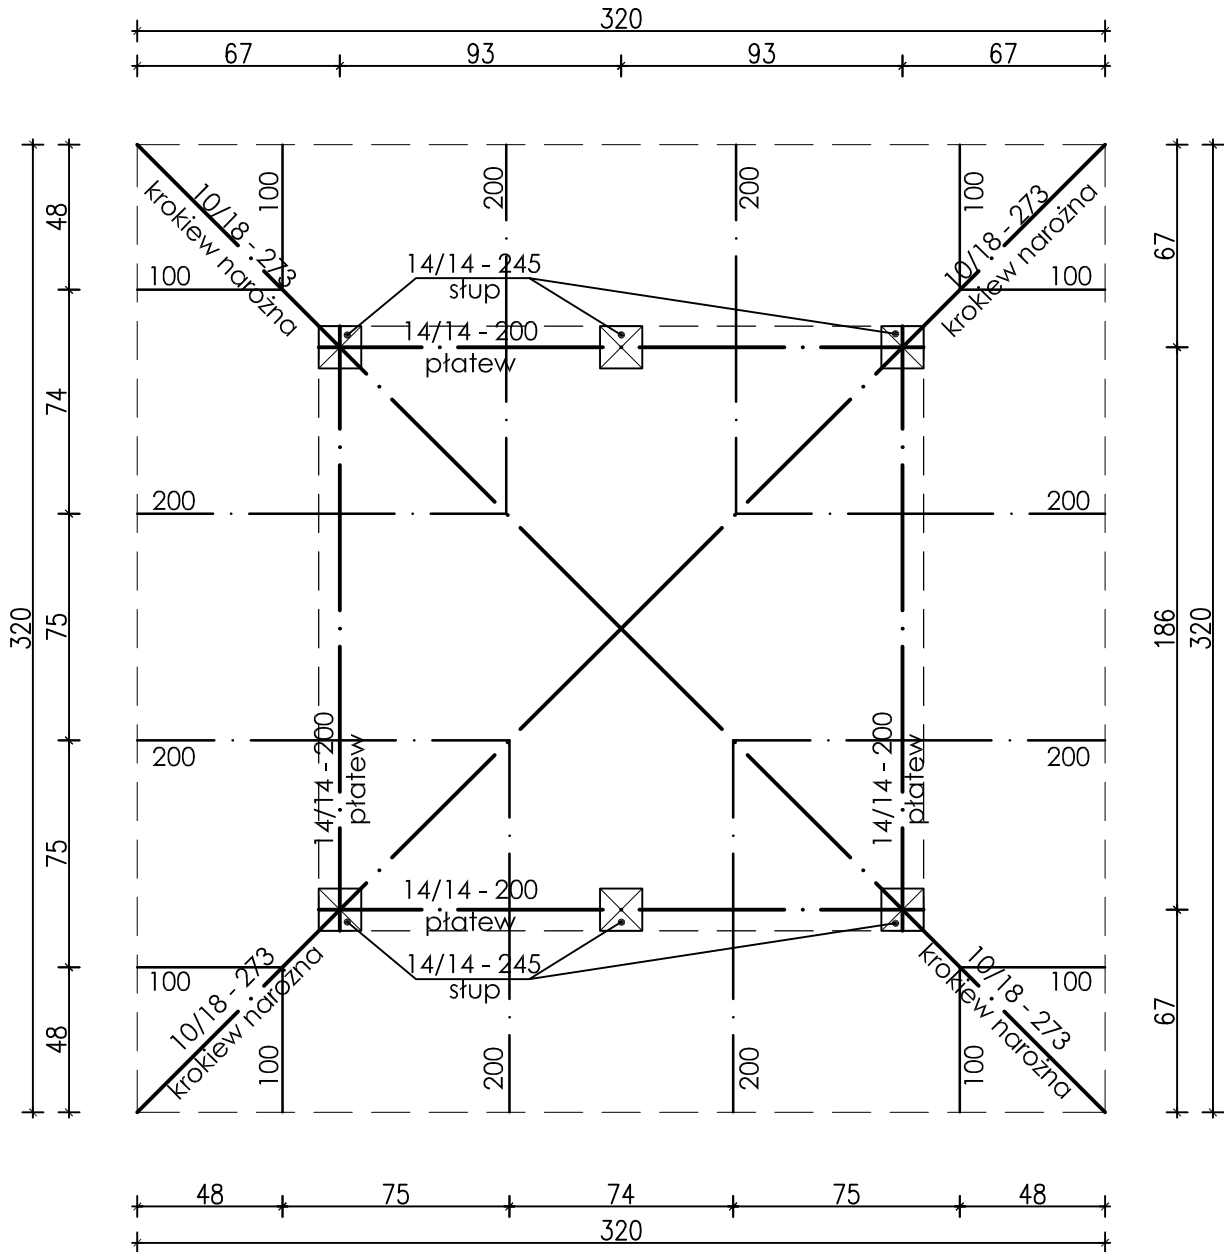

PRACOWNIA PROJEKTOWA

**BDB PROJEKT**

mgr inż. Elżbieta Kaca  
ul. J. Piłsudskiego 28, pokój 310  
24-100 Puławy  
tel. 0 506 726 149

INWESTOR:	Urząd Gminy Jasienica Rosielna Jasienica Rosielna 240, 36-220 Jasienica Rosielna			
TYTUŁ PROJEKTU:	Obudowa studni			
TYTUŁ RYSUNKU:	Jasienica Rosielna, działka nr 568/2			
<b>RZUT WIĘŻBY DACHOWEJ</b>				SKALA: 1:25
FUNKCJA	IMIĘ I NAZWISKO	NR UPRAWNIEŃ	PODPIS	STADIUM: PB
OPRACOWAŁ	mgr inż. arch. Tadeusz Bobrowski	1135/Lb/72 LB0156		DATA: 01.VII.2010
OPRACOWAŁA	mgr inż. Elżbieta Kaca	LUB/00214/ POOK/09		NR RYSUNKU: A-2/5