



RZUT TARASU WIDOKOWEGO

skala 1:50

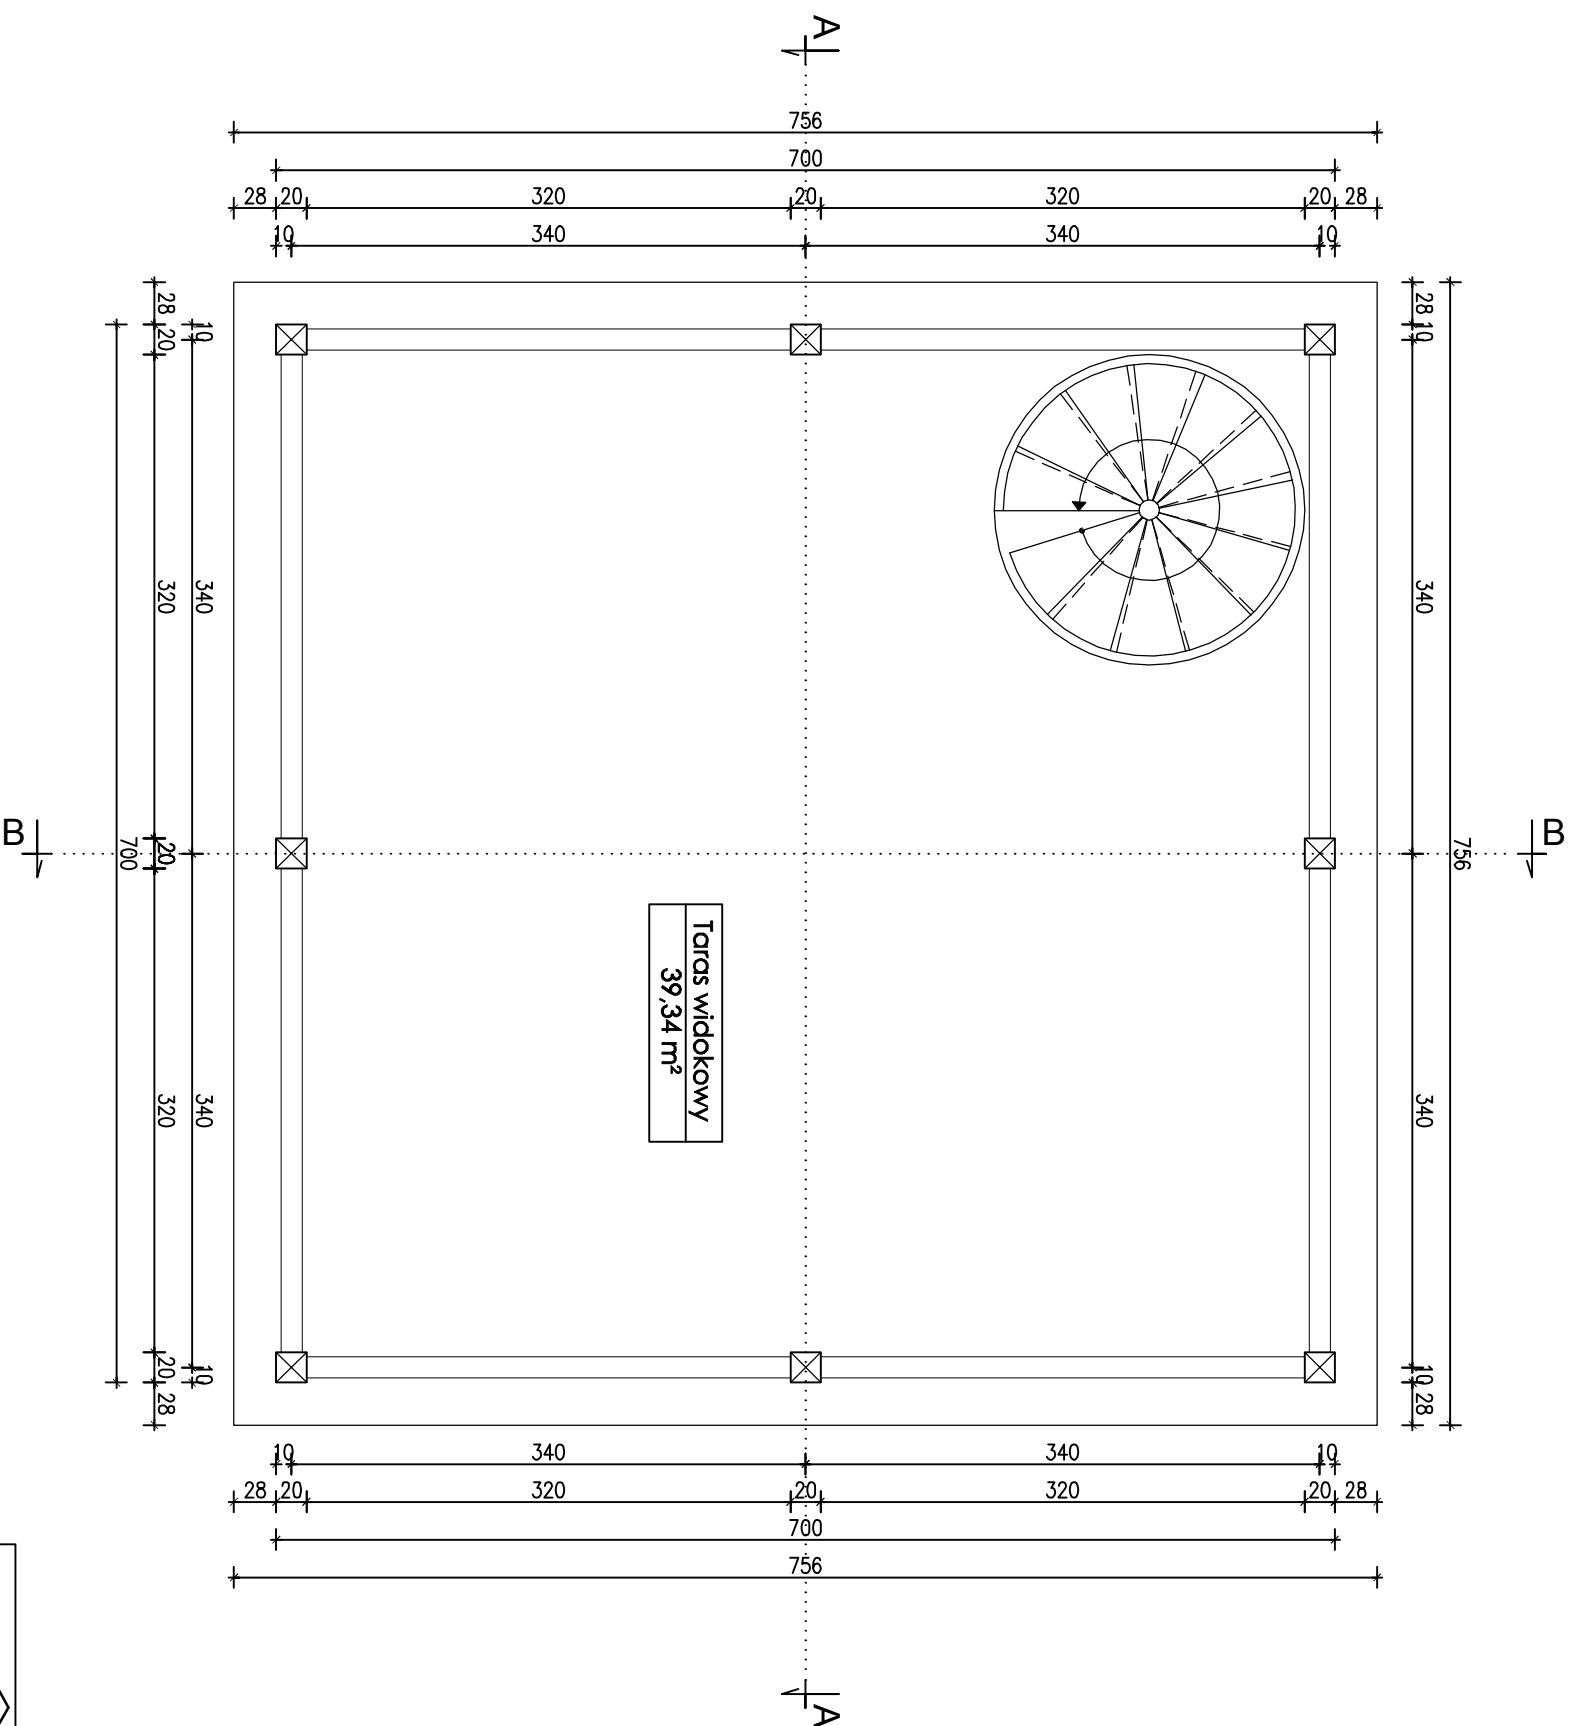

 <p>PROJEKT BDB PROJEKT mgr inż. Elżbieta Kaca ul. J. Piłsudskiego 28, pokój 310 24-100 Puków tel. 0 506 726 149</p>	INWESTOR:	Urząd Gminy Jasienica Rosielna			
	TYTUŁ PROJEKTU:	Jasienica Rosielna 240, 36-220 Jasienica Rosielna			
	TYTUŁ RYSUNKU:	Budowa altany widokowej Jasienica Rosielna, działka nr 568/2			
RZUT TARASU WIDOKOWEGO					
PRACOWNIA PROJEKTOWA	IMIĘ I NAZWISKO	NR UPRAWNIENI	PODPIS	STADIUM	SKALA:
BDB PROJEKT	mgr inż. arch. Tadeusz Bobrowski	1135/Lb/72 LB0156		PE	1:50
OPRACOWAŁA	mgr inż. Elżbieta Kaca	LUB/0033/ ZOOA/10			DATA: 01.VII.201C NR RYSUNKU: A-2/9