



RZUT POŁĄCZI DACHOWYCH

skala 1:50

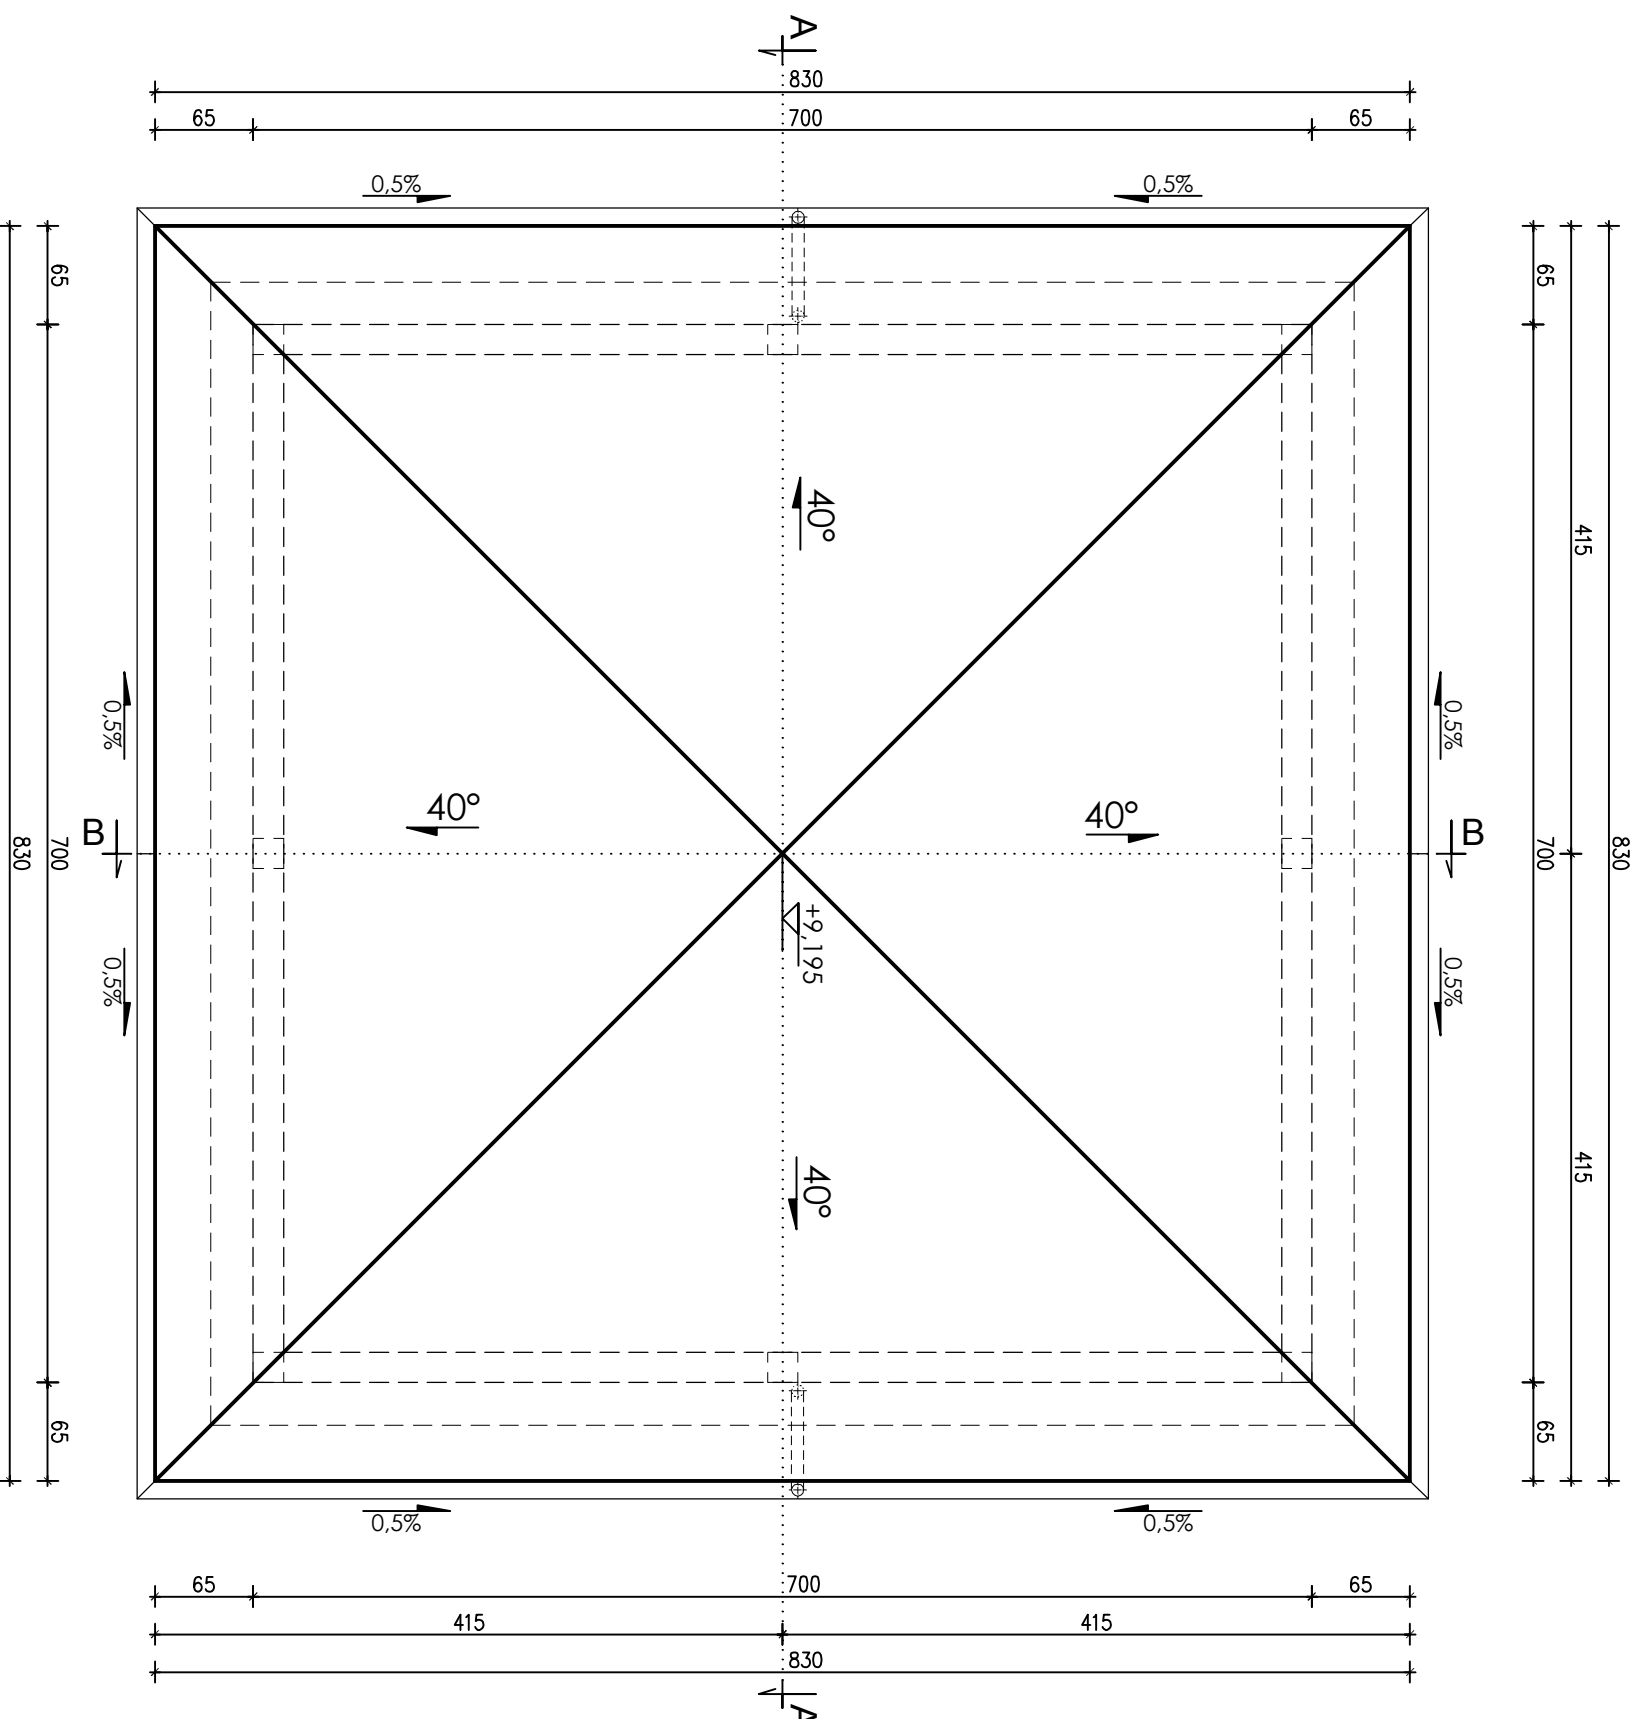

 <p>PROJEKT BDB PROJEKT mgr inż. Ełżbieta Kaca ul. J. Piłsudskiego 28, pokój 310 24-100 Pukowy tel. 0 506 726 149</p>	INWESTOR:	Urząd Gminy Jasienica Rosielna
	TYTUŁ PROJEKTU:	Jasienica Rosielna 240, 36-220 Jasienica Rosielna
	TYTUŁ RYSUNKU:	Jasienica Rosielna, działka nr 568/2
RZUT POŁĄCZI DACHOWYCH		
PRACOWNIA PROJEKTOWA	IMIĘ I NAZWISKO	NR UPRAWNIENI
BDB PROJEKT	mgr inż. arch.	1135/Lb/72
PROJEKTANT	Tadeusz Bobrowski	LB0156
OPRACOWAŁA	mgr inż.	LUB/0033/ ZOOA/10
	Ełżbieta Kaca	
	SKALA:	1:50
	STADIUM:	PB
	DATA:	01.VII.201C
	NR RYSUNKU:	A-3/9