
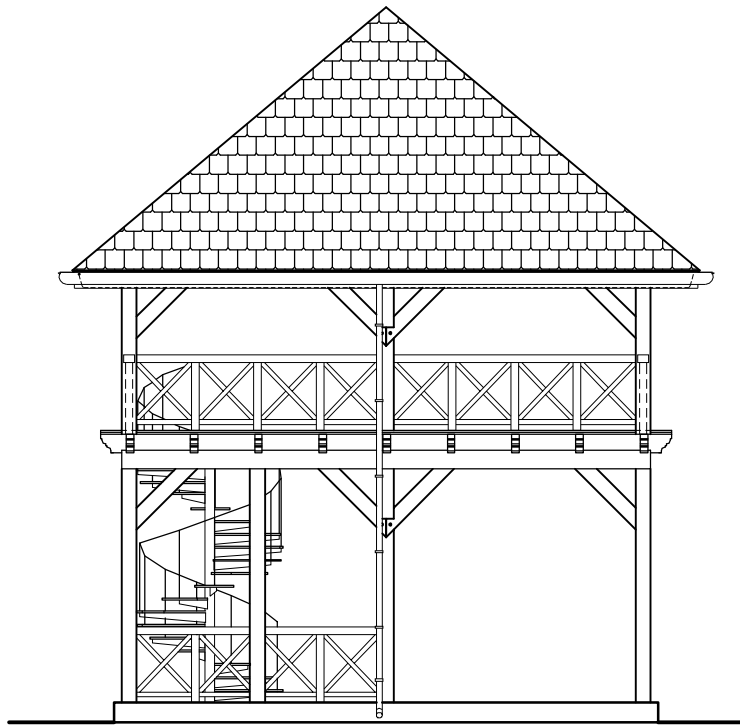


ELEWACJA PÓŁNOCNO-ZACHODNIA

skala 1:100

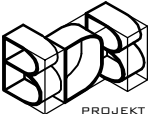

 <p>PROJEKT</p> <p>PRACOWNIA PROJEKTOWA BDB PROJEKT mgr inż. Elżbieta Kaca ul. J. Piłsudskiego 28, pokój 310 24-100 Puławy tel. 055 736 110</p>	INWESTOR:	Urząd Gminy Jasienica Rosielna Jasienica Rosielna 240, 36-220 Jasienica Rosielna				
	TYTUŁ PROJEKTU:	Budowa altany widokowej				
	TYTUŁ RYSUNKU:	Jasienica Rosielna, działka nr 568/2				
	ELEWACJA PÓŁNOCNO-ZACHODNIA					SKALA: 1:100
	FUNKCJA	IMIĘ I NAZWISKO	NR UPRAWNIENI	PODPIS	STADIUM:	P
PROJEKTANT	mgr inż. arch. Tadeusz Bobrowski	1135/Lb/72 LB0156		DATA:	01.VII.2011	
OPRACOWAŁA	mgr inż. Elżbieta Kaca	LUB/0033/ 7004/10		NR RYSUNKU:	A 010	