SCHEMAT KONSTRUKCYJNY
STROPU NAD PARTEREM
skala 1:50

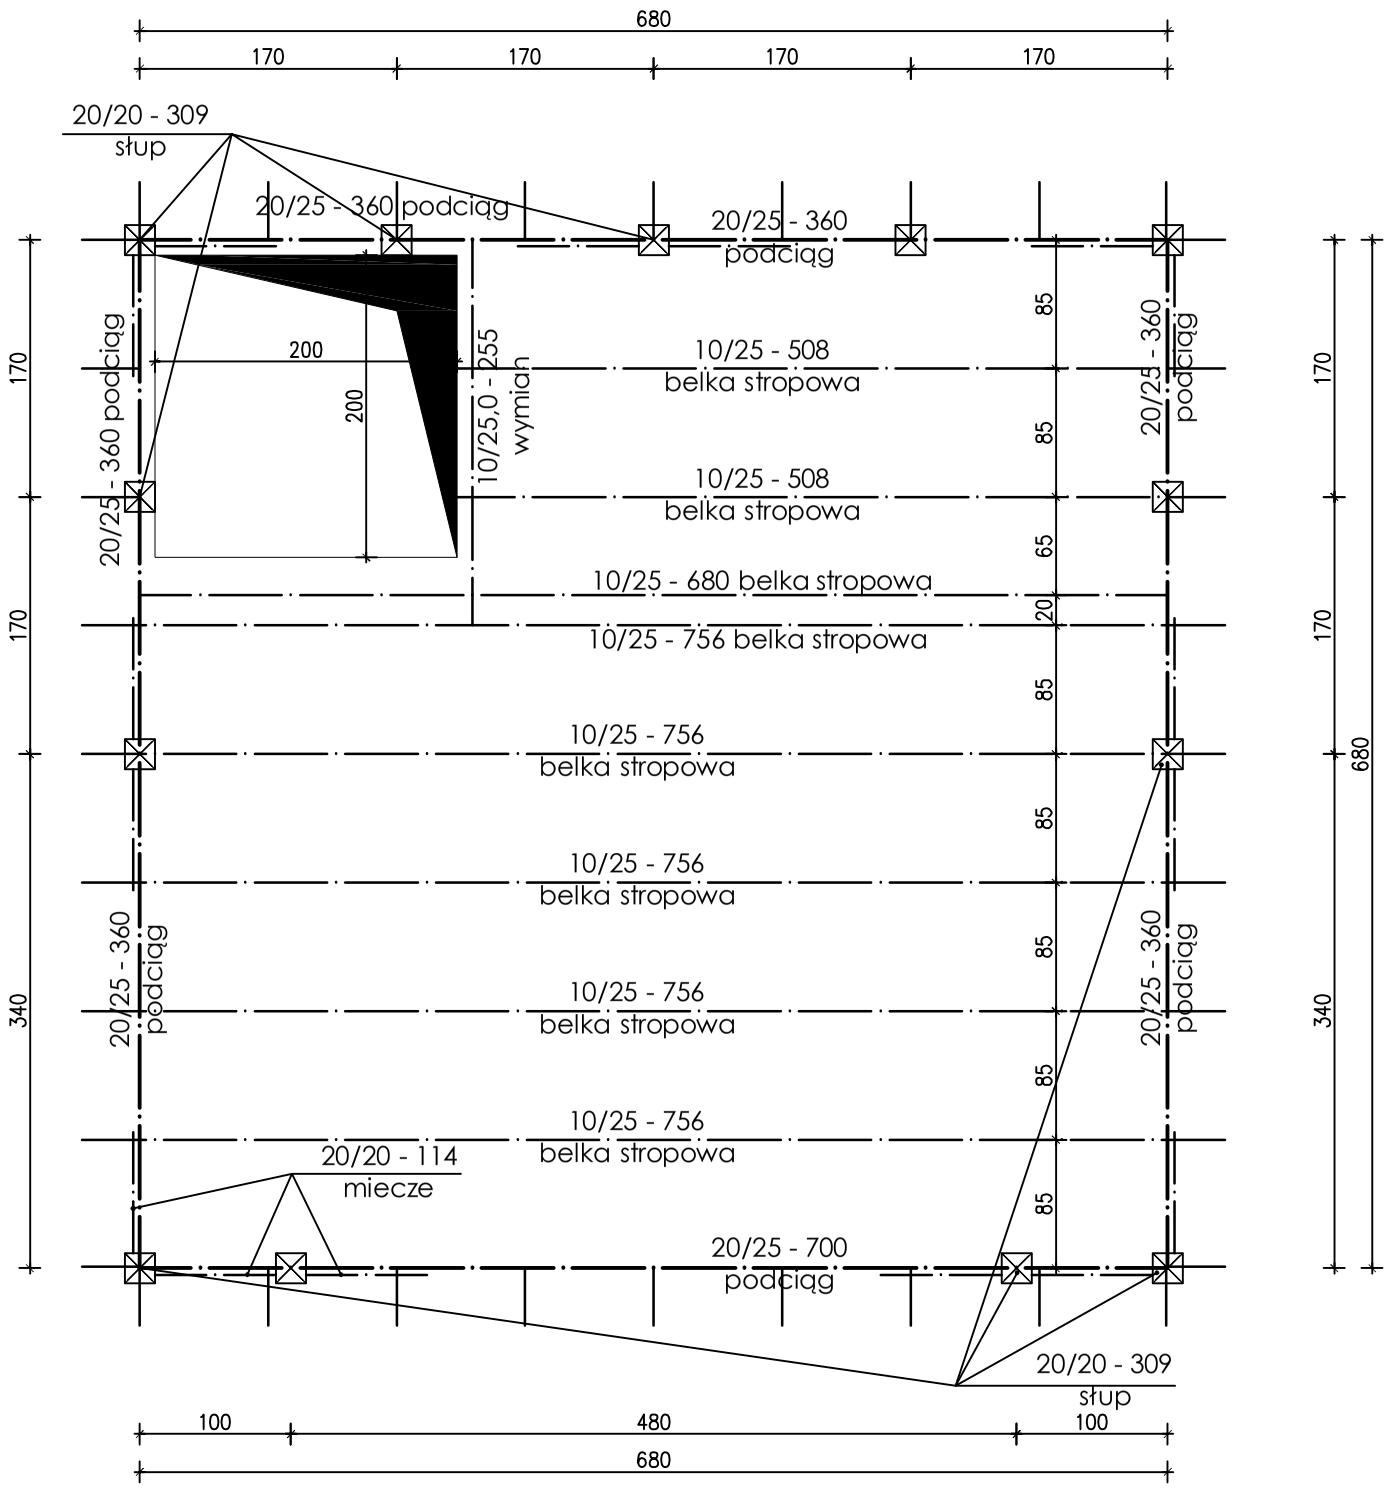

Drewno klasy C30 (sosna, świerk)
krokwie 10/17,5
płatwie 20/17,5
belki stropowe 10/25
podciąg 20/25
słupy 14/14, 20/20
miecze 20/20
(pozostałe elementy wg zestawienia)

UWAGI:
- Konstrucję stropu usztywnić poprzez wykonanie na jego powierzchni podłogi z desek o grubości 5cm.
- Każdą krokiew mocować do murłaty przy pomocy złączy BMF typu krokwio-płatwiowe standard, przybijając obustronnie min. 7 szt. gwoździ karbowanych 4,0x40mm w każde ramię złącza.
- Na rysunku podano rzeczywiste wymiary elementów. Zamawiając należy uwzględnić dodatek na obróbkę i przycięcie.

PRACOWNIA PROJEKTOWA
BDB PROJEKT
mgr inż. Elżbieta Kaca
ul. J. Piłsudskiego 28, pokój 310
24-100 Puławy
tel. 0 506 726 149

INWESTOR:	Urząd Gminy Jasienica Rosielna Jasienica Rosielna 240, 36-220 Jasienica Rosielna			
TYTUŁ PROJEKTU:	Budowa altany widokowej Jasienica Rosielna, działka nr 568/2			
TYTUŁ RYSUNKU:	SCHEMAT KONSTR. STROPU NAD PARTEREM			SKALA: 1:50
FUNKCJA	IMIĘ i NAZWISKO	NR UPRAWNIEŃ	PODPIS	STADIUM: P
PROJEKTANT	mgr inż. Elżbieta Kaca	LUB/00214/ POOK/09		DATA: 01.VII.2010
				NR RYSUNKU: K-2/3